





# PLAN DE ÎNCADRARE

Scara: F.S.




	<b>BB ROADS PROIECT S.R.L.</b> Odorheiu Secuiesc, Str. Câmpului nr.7 Jud. Harghita Tel: 0742942669, E-mail: bbproiect@gmail.com CUI: 35202436, Nr. de înreg.: J19/353/05.11.2015		Denumire proiect: <b>REABILITAREA TROTUAR ÎN STRADA TIMAFALVI TRONSON 2</b>	Proiect nr: <b>73/2023</b>
	Beneficiar: <b>ORASUL CRISTURU SECUIESC</b>		Scara: <b>F.S.</b>	Faza proiect: <b>Proiect Tehnic+D.T.A.C</b>
	Sef proiect <b>ing. Bálint Erzsébet</b>		Data: <b>08.2023</b>	Plansa nr.: <b>PI.01</b>
Proiectat <b>ing. Bálint Erzsébet</b>		<b>PLAN DE ÎNCADRARE</b>		
Desenat <b>ing. Bálint Erzsébet</b>				





# PLAN DE SITUAȚIE

Scara :1:250

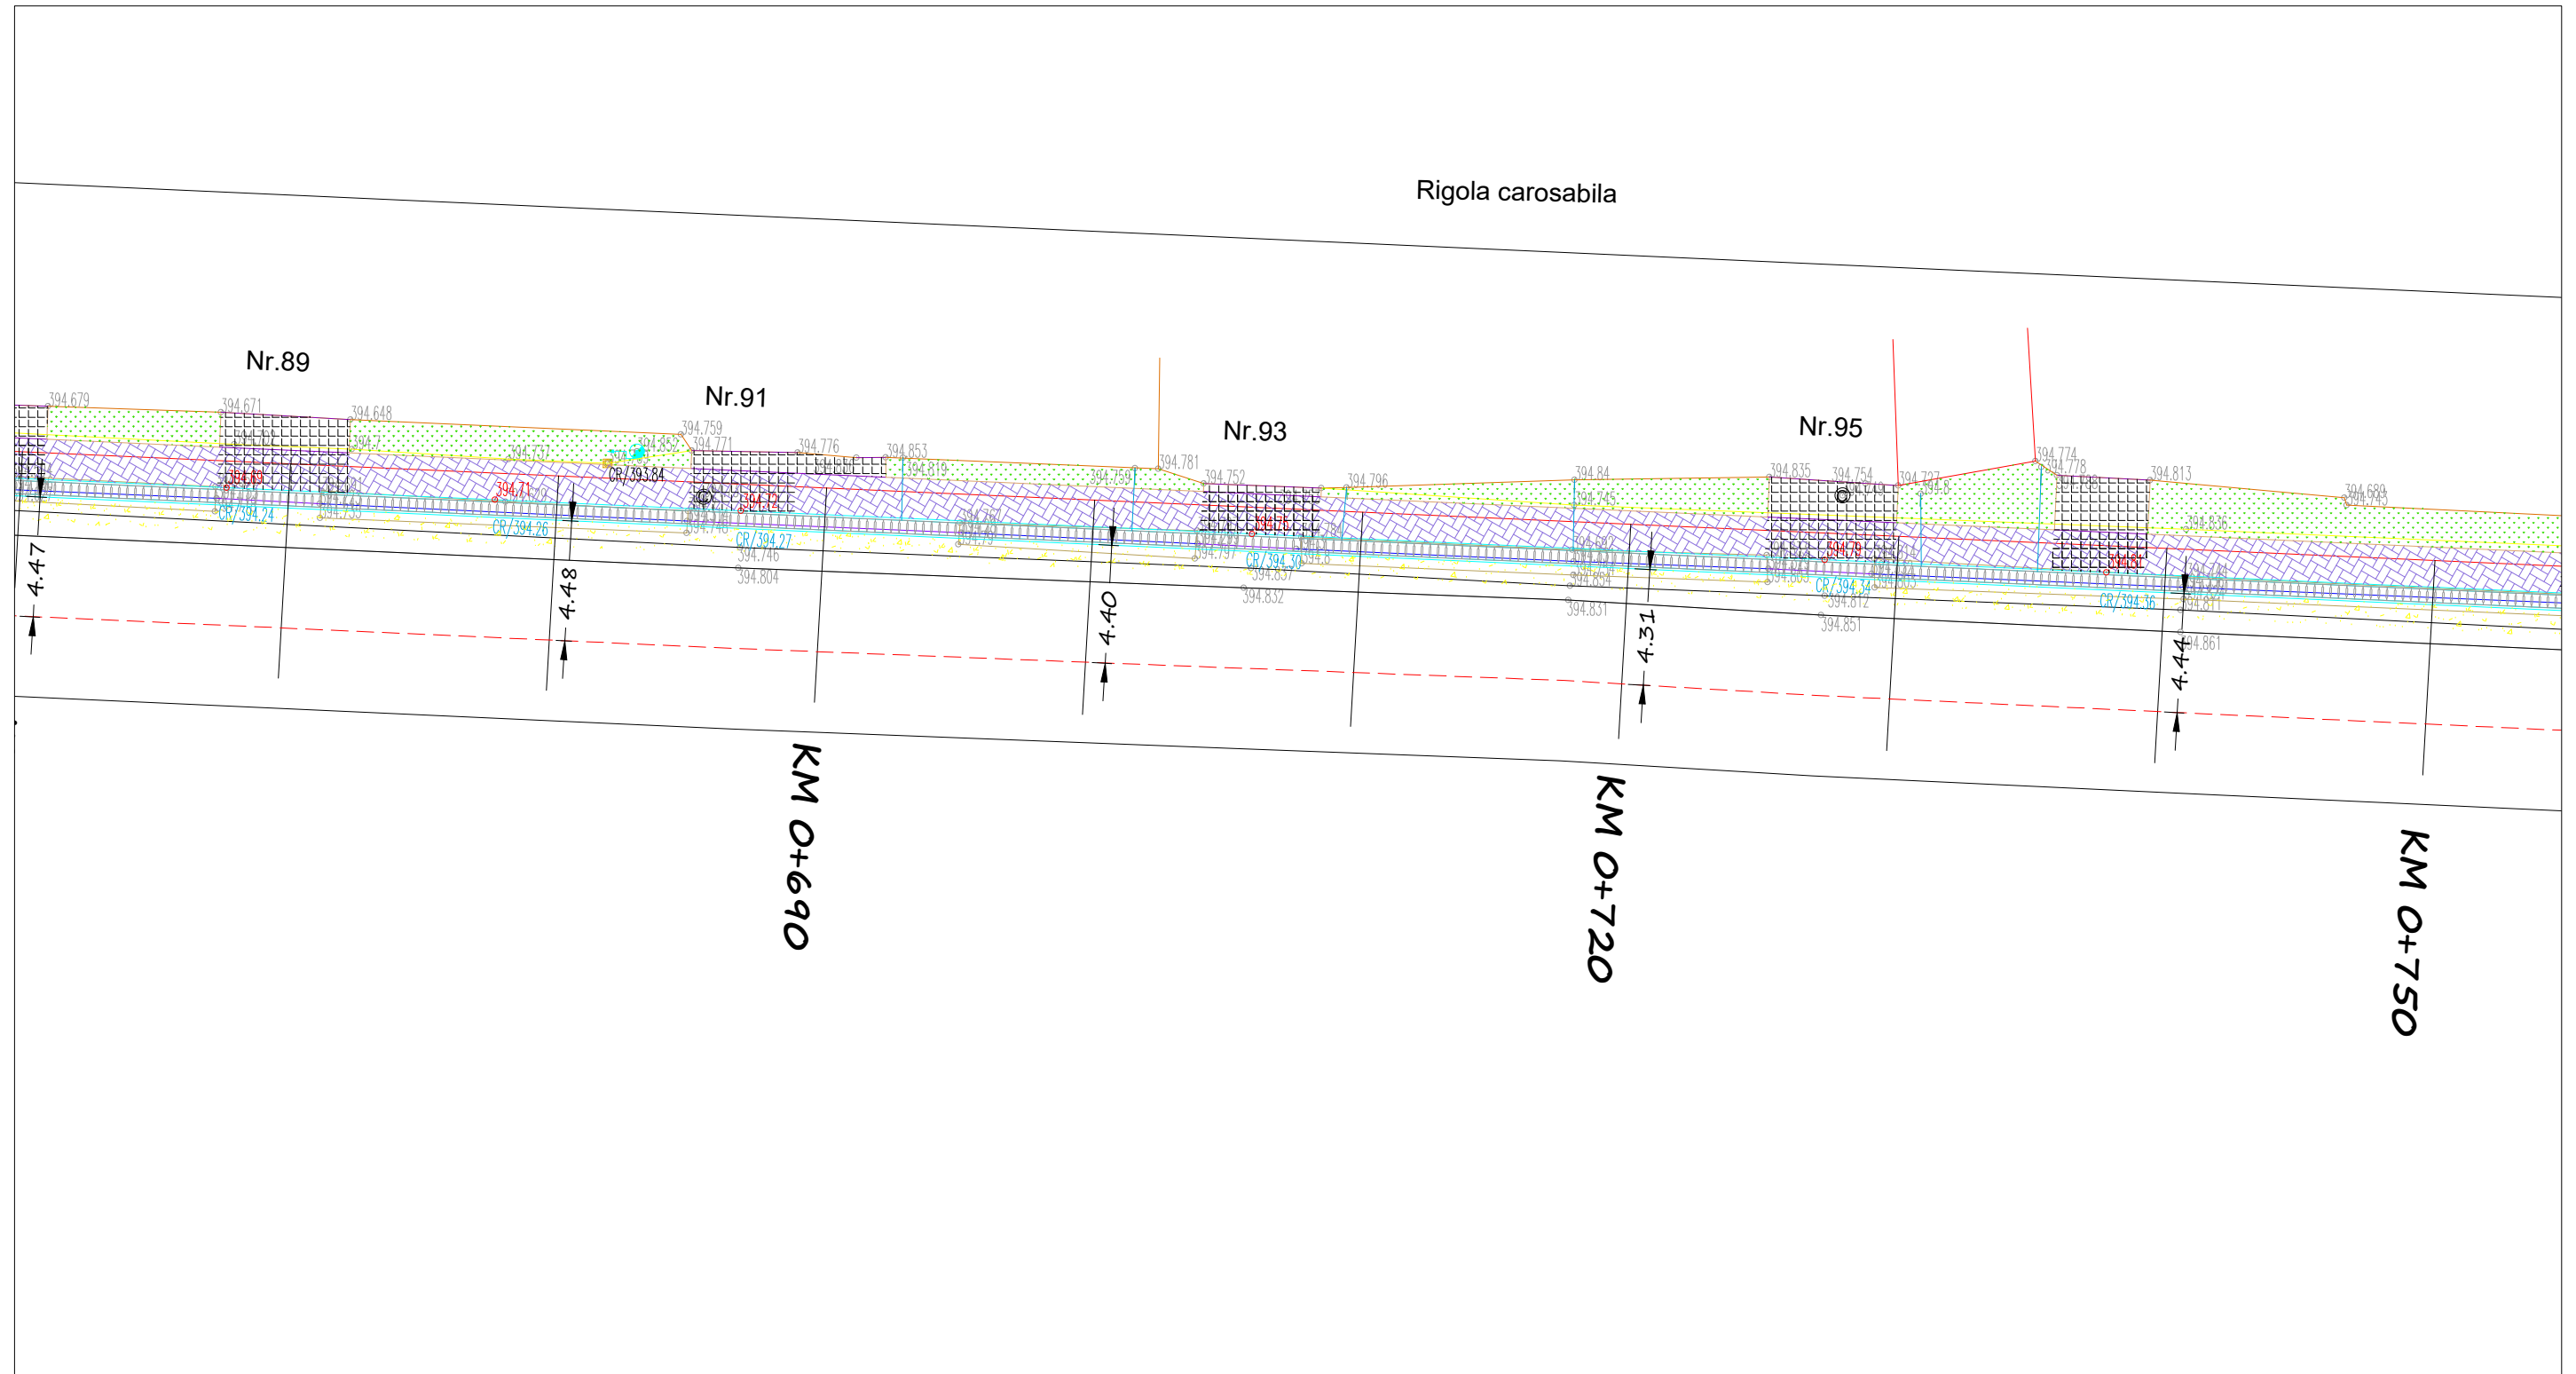











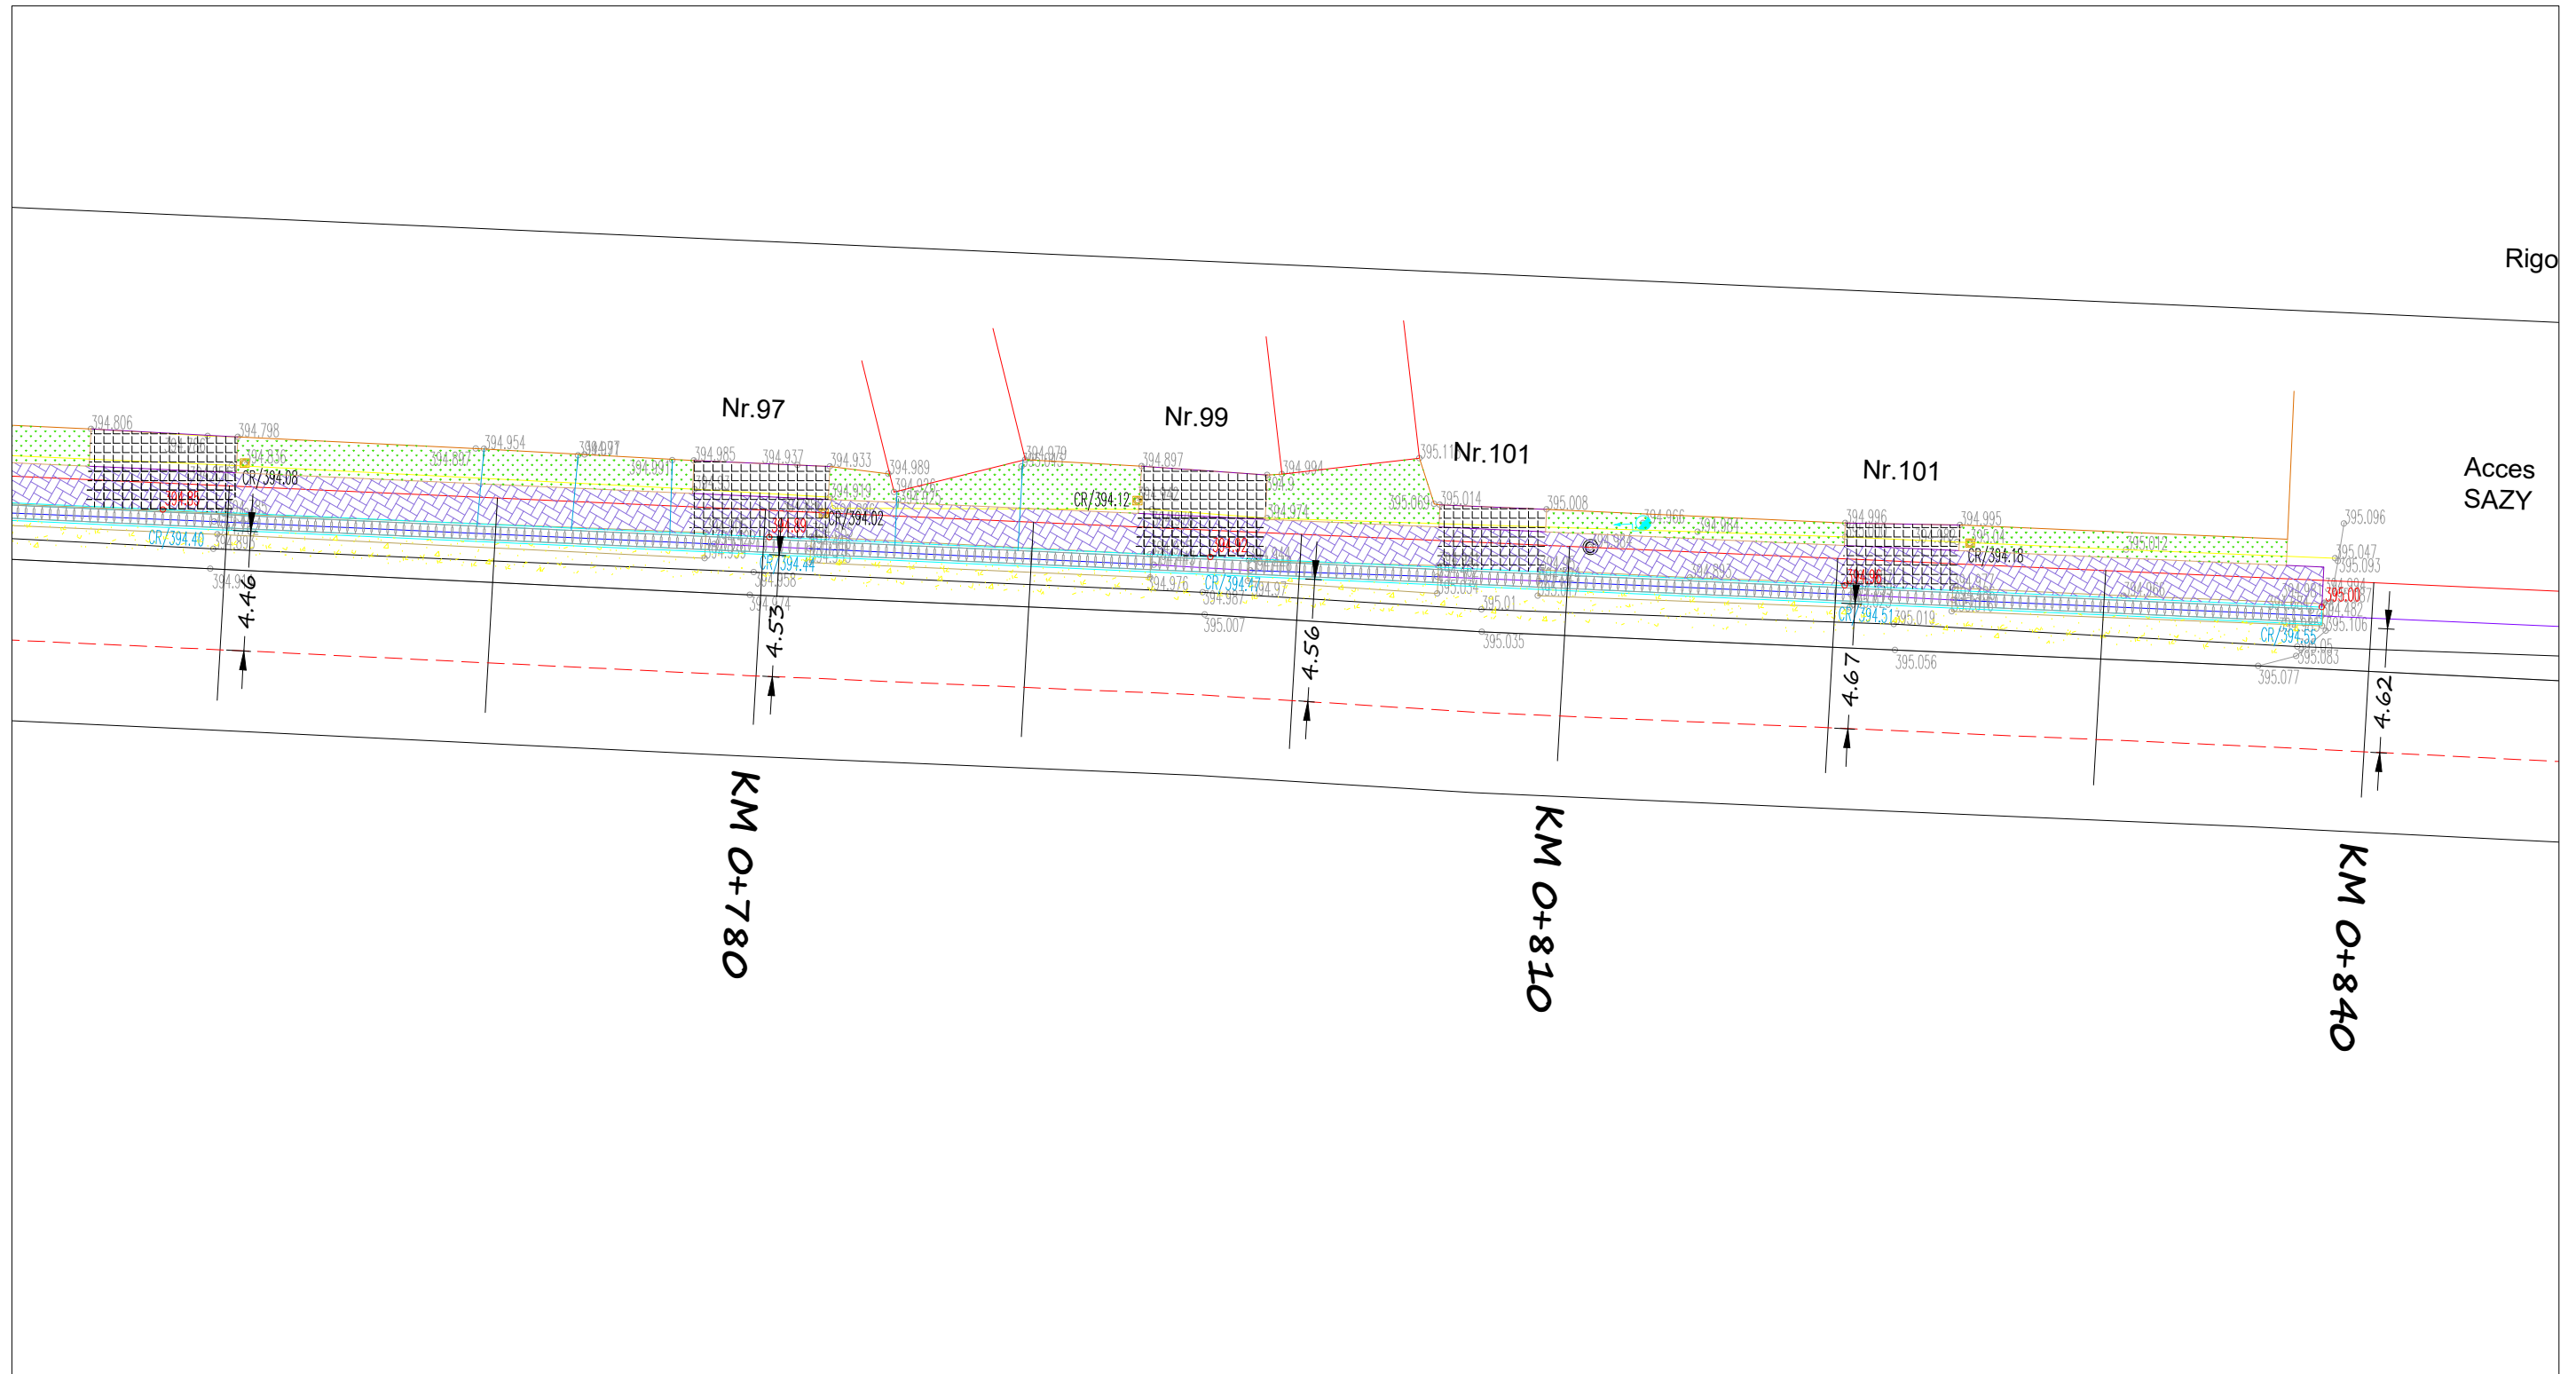

- Legenda:
- piatra pavaj 6cm - trotuar
  - piatra pavaj 8cm - acces la proprietati
  - zona verde
  - bordura 15x25 cu fanta 10cm
  - bordura 10x15
  - bordura 10x15 cu fanta 5cm
  - rigola scafa
  - rigola carosabila
  - canalizarea pluviala
  - gura de scurgere
  - camin de vizitare
  - canalizare pluviala

 



<p><b>BB ROADS PROIECT S.R.L.</b>                  Odorheiu Secuiesc ,Str. Câmpului nr.7                  Jud. Harghita                  Tel:0742942669,E-mail: bbproiect@gmail.com                  CUI: 35202436, Nr. de înreg.: J19/353/05.11.2015</p>		Denumire proiect: REABILITAREA TROTUAR ÎN STRADA TIMAFALVI TRONSON 2		Proiect nr: 73/2023	
		Beneficiar: ORAȘUL CRISTURU SECUIESC			
Sef proiect	ing.Bálint Erzsébet		Scara: 1:250	<p align="center"><b>PLAN DE SITUAȚIE</b></p>	Faza proiect: Proiect Tehnic+D.T.A.C
Proiectat	ing.Bálint Erzsébet		Data: 08.2023		Plansa nr.: PS.03
Desenat	ing.Bálint Erzsébet				

# PLAN DE SITUAȚIE

Scara :1:250




- Legenda:
-  piatra pavaj 6cm - trotuar
  -  piatra pavaj 8cm - acces la proprietati
  -  zona verde
  -  bordura 15x25 cu fanta 10cm
  -  bordura 10x15
  -  bordura 10x15 cu fanta 5cm
  -  rigola srafa
  -  rigola carosabila
  -  canalizarea pluviala
  -  gura de scurgere
  -  camin de vizitare canalizare pluviala

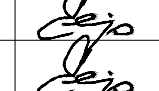 <p><b>BB ROADS PROIECT S.R.L.</b>                  Odorheiu Secuiesc ,Str. Câmpului nr.7                  Jud. Harghita                  Tel:0742942669,E-mail: bbproiect@gmail.com                  CUI: 35202436, Nr. de înreg.: J19/353/05.11.2015</p>		Denumire proiect: <b>REABILITAREA TROTUAR ÎN STRADA TIMAFALVI TRONSON 2</b>		Proiect nr: <b>73/2023</b>
		Beneficiar: <b>ORAȘUL CRISTURU SECUIESC</b>		Faza proiect: <b>Proiect Tehnic+D.T.A.C</b>
Sef proiect ing.Bálint Erzsébet		<b>PLAN DE SITUAȚIE</b>	Scara: <b>1:250</b>	Planșa nr.: <b>PS.04</b>
Proiectat ing.Bálint Erzsébet			Data: <b>08.2023</b>	
Desenat ing.Bálint Erzsébet				

# PLAN DE SITUAȚIE

Scara :1:250

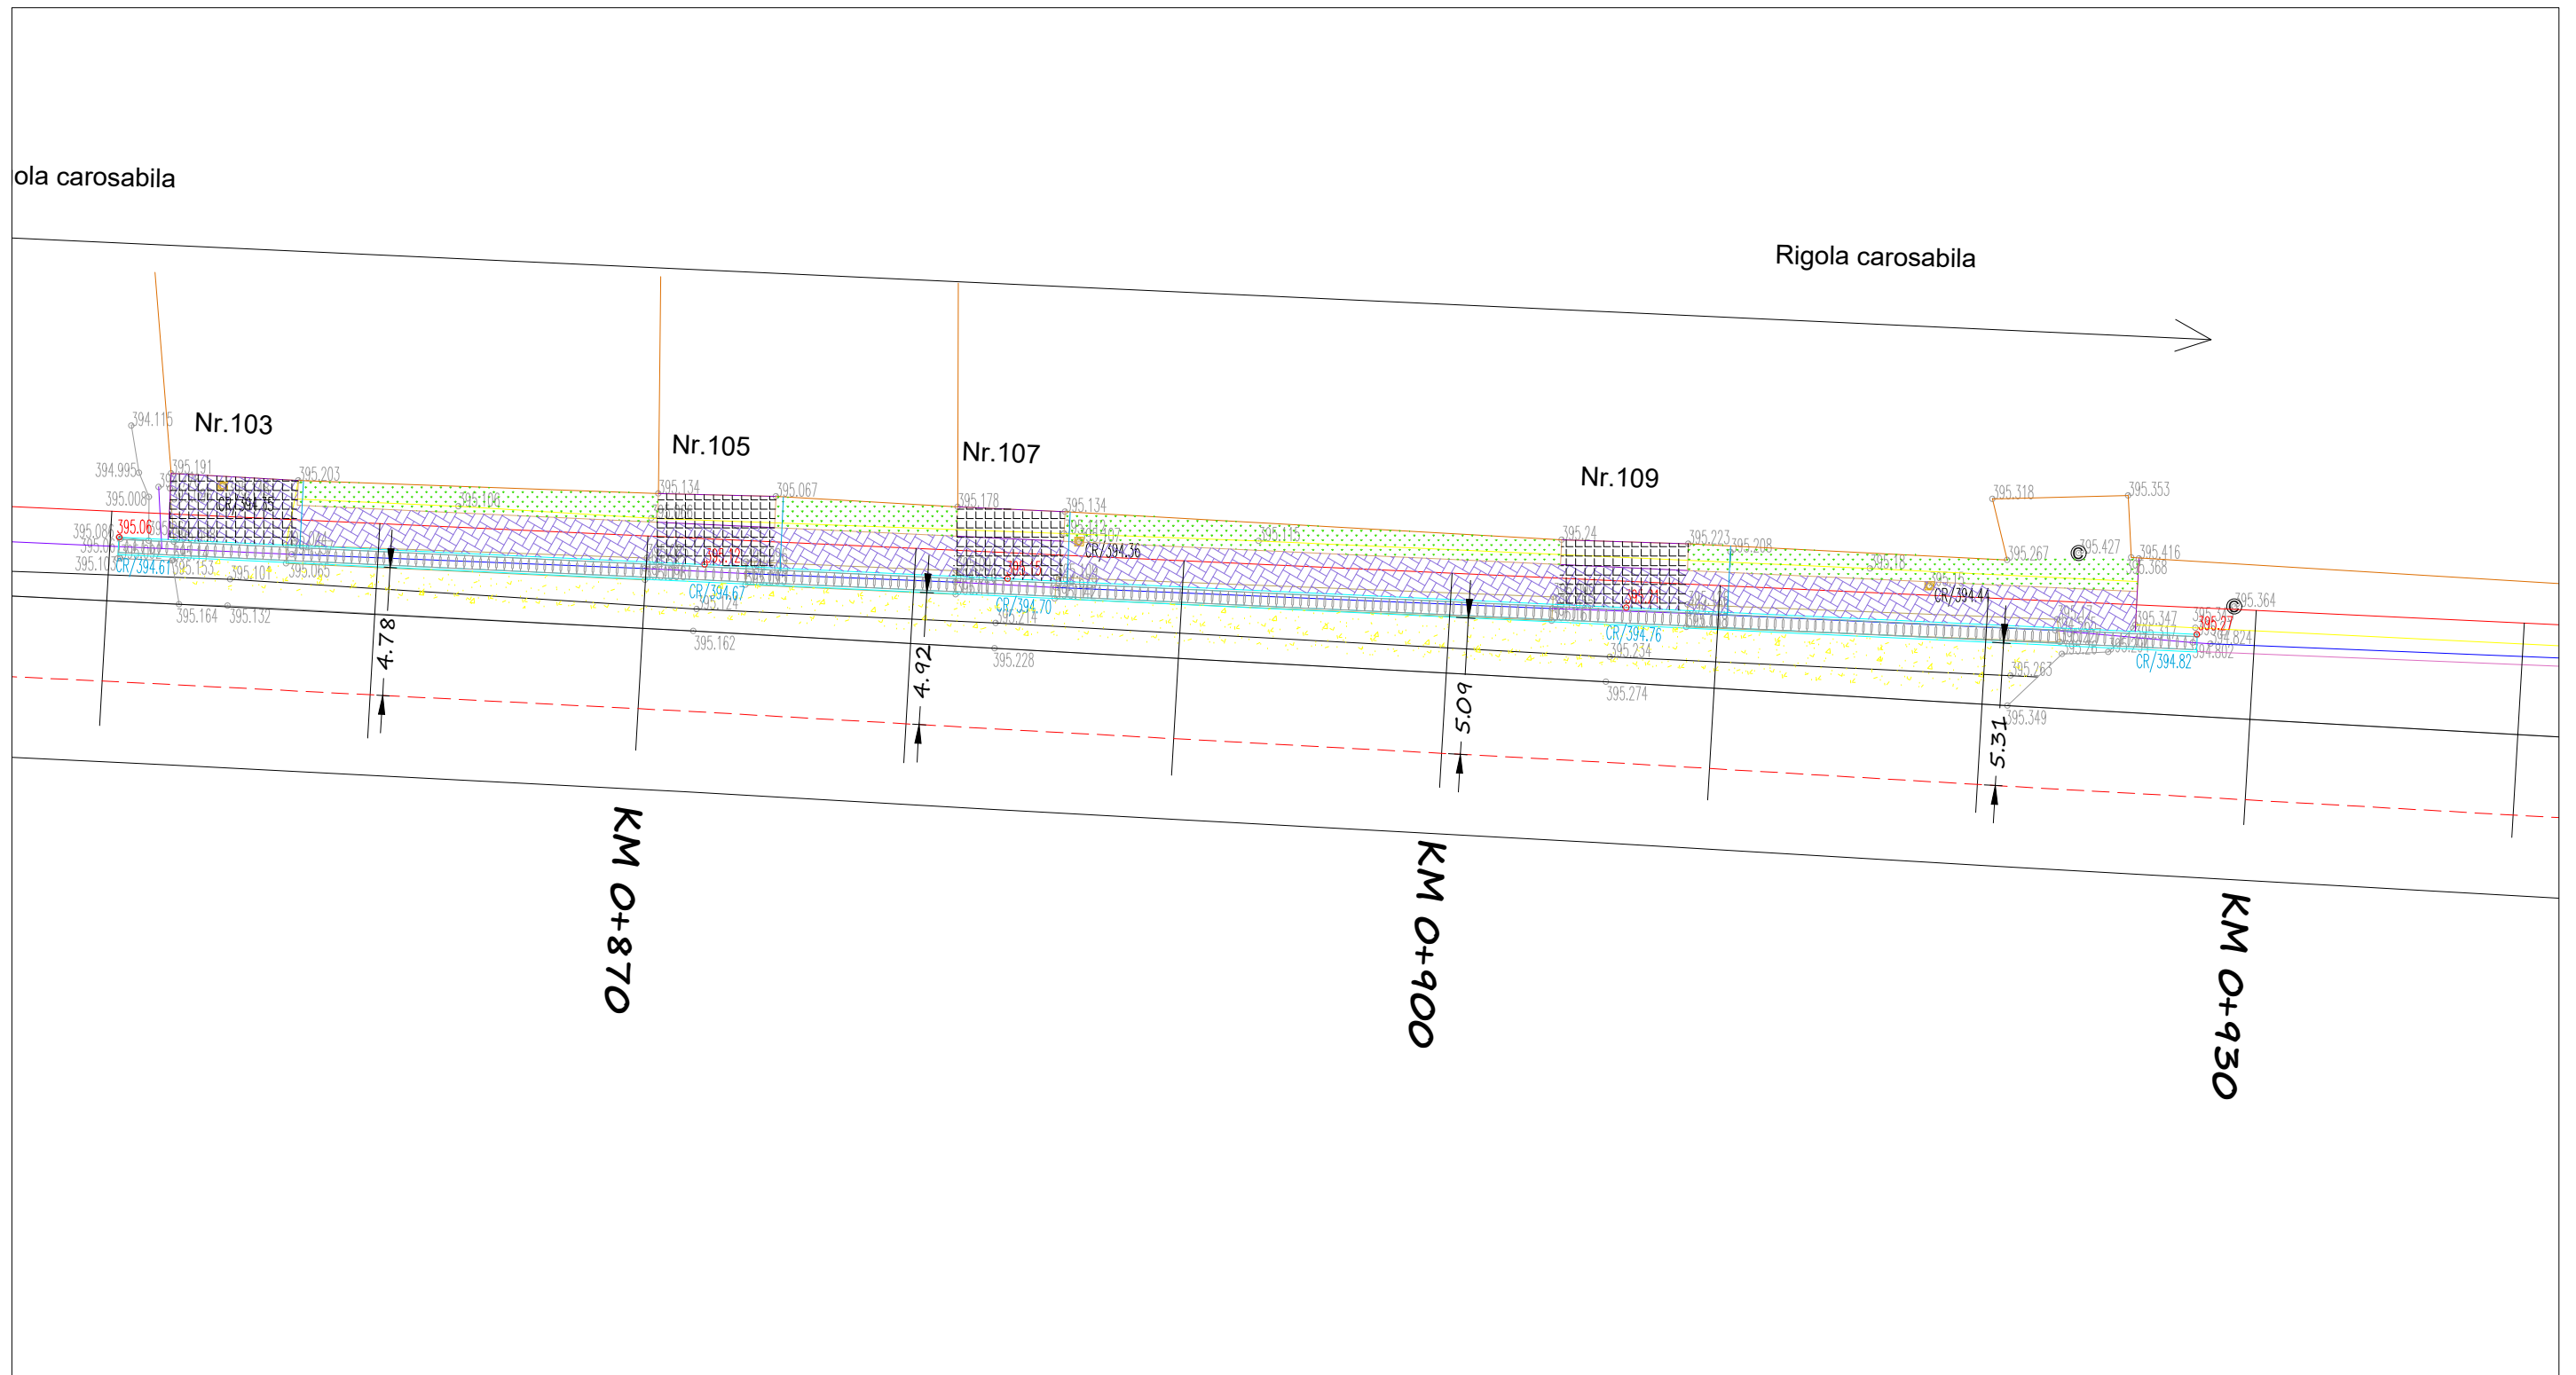


- Legenda:
- piatra pavaj 6cm - trotuar
  - piatra pavaj 8cm - acces la proprietati
  - zona verde
  - bordura 15x25 cu fanta 10cm
  - bordura 10x15
  - bordura 10x15 cu fanta 5cm
  - rigola scafa
  - rigola carosabila
  - canalizarea pluviala
  - gura de scurgere
  - camin de vizitare
  - canalizare pluviala


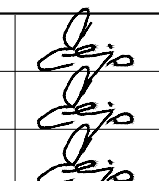
<p><b>BB ROADS PROIECT S.R.L.</b>                  Odorheiu Secuiesc ,Str. Câmpului nr.7                  Jud. Harghita                  Tel:0742942669,E-mail: bbproiect@gmail.com                  CUI: 35202436, Nr. de înreg.: J19/353/05.11.2015</p>		Denumire proiect: <b>REABILITAREA TROTUAR ÎN STRADA TIMAFALVI TRONSON 2</b>		Proiect nr: <b>73/2023</b>	
		Beneficiar: <b>ORAȘUL CRISTURU SECUIESC</b>			
Sef proiect	ing.Bálint Erzsébet		Scara: 1:250	<b>PLAN DE SITUAȚIE</b>	Faza proiect: Proiect Tehnic+D.T.A.C
Proiectat	ing.Bálint Erzsébet		Data: 08.2023		Plansa nr.: PS.05
Desenat	ing.Bálint Erzsébet				

# PLAN DE SITUAȚIE

Scara :1:250

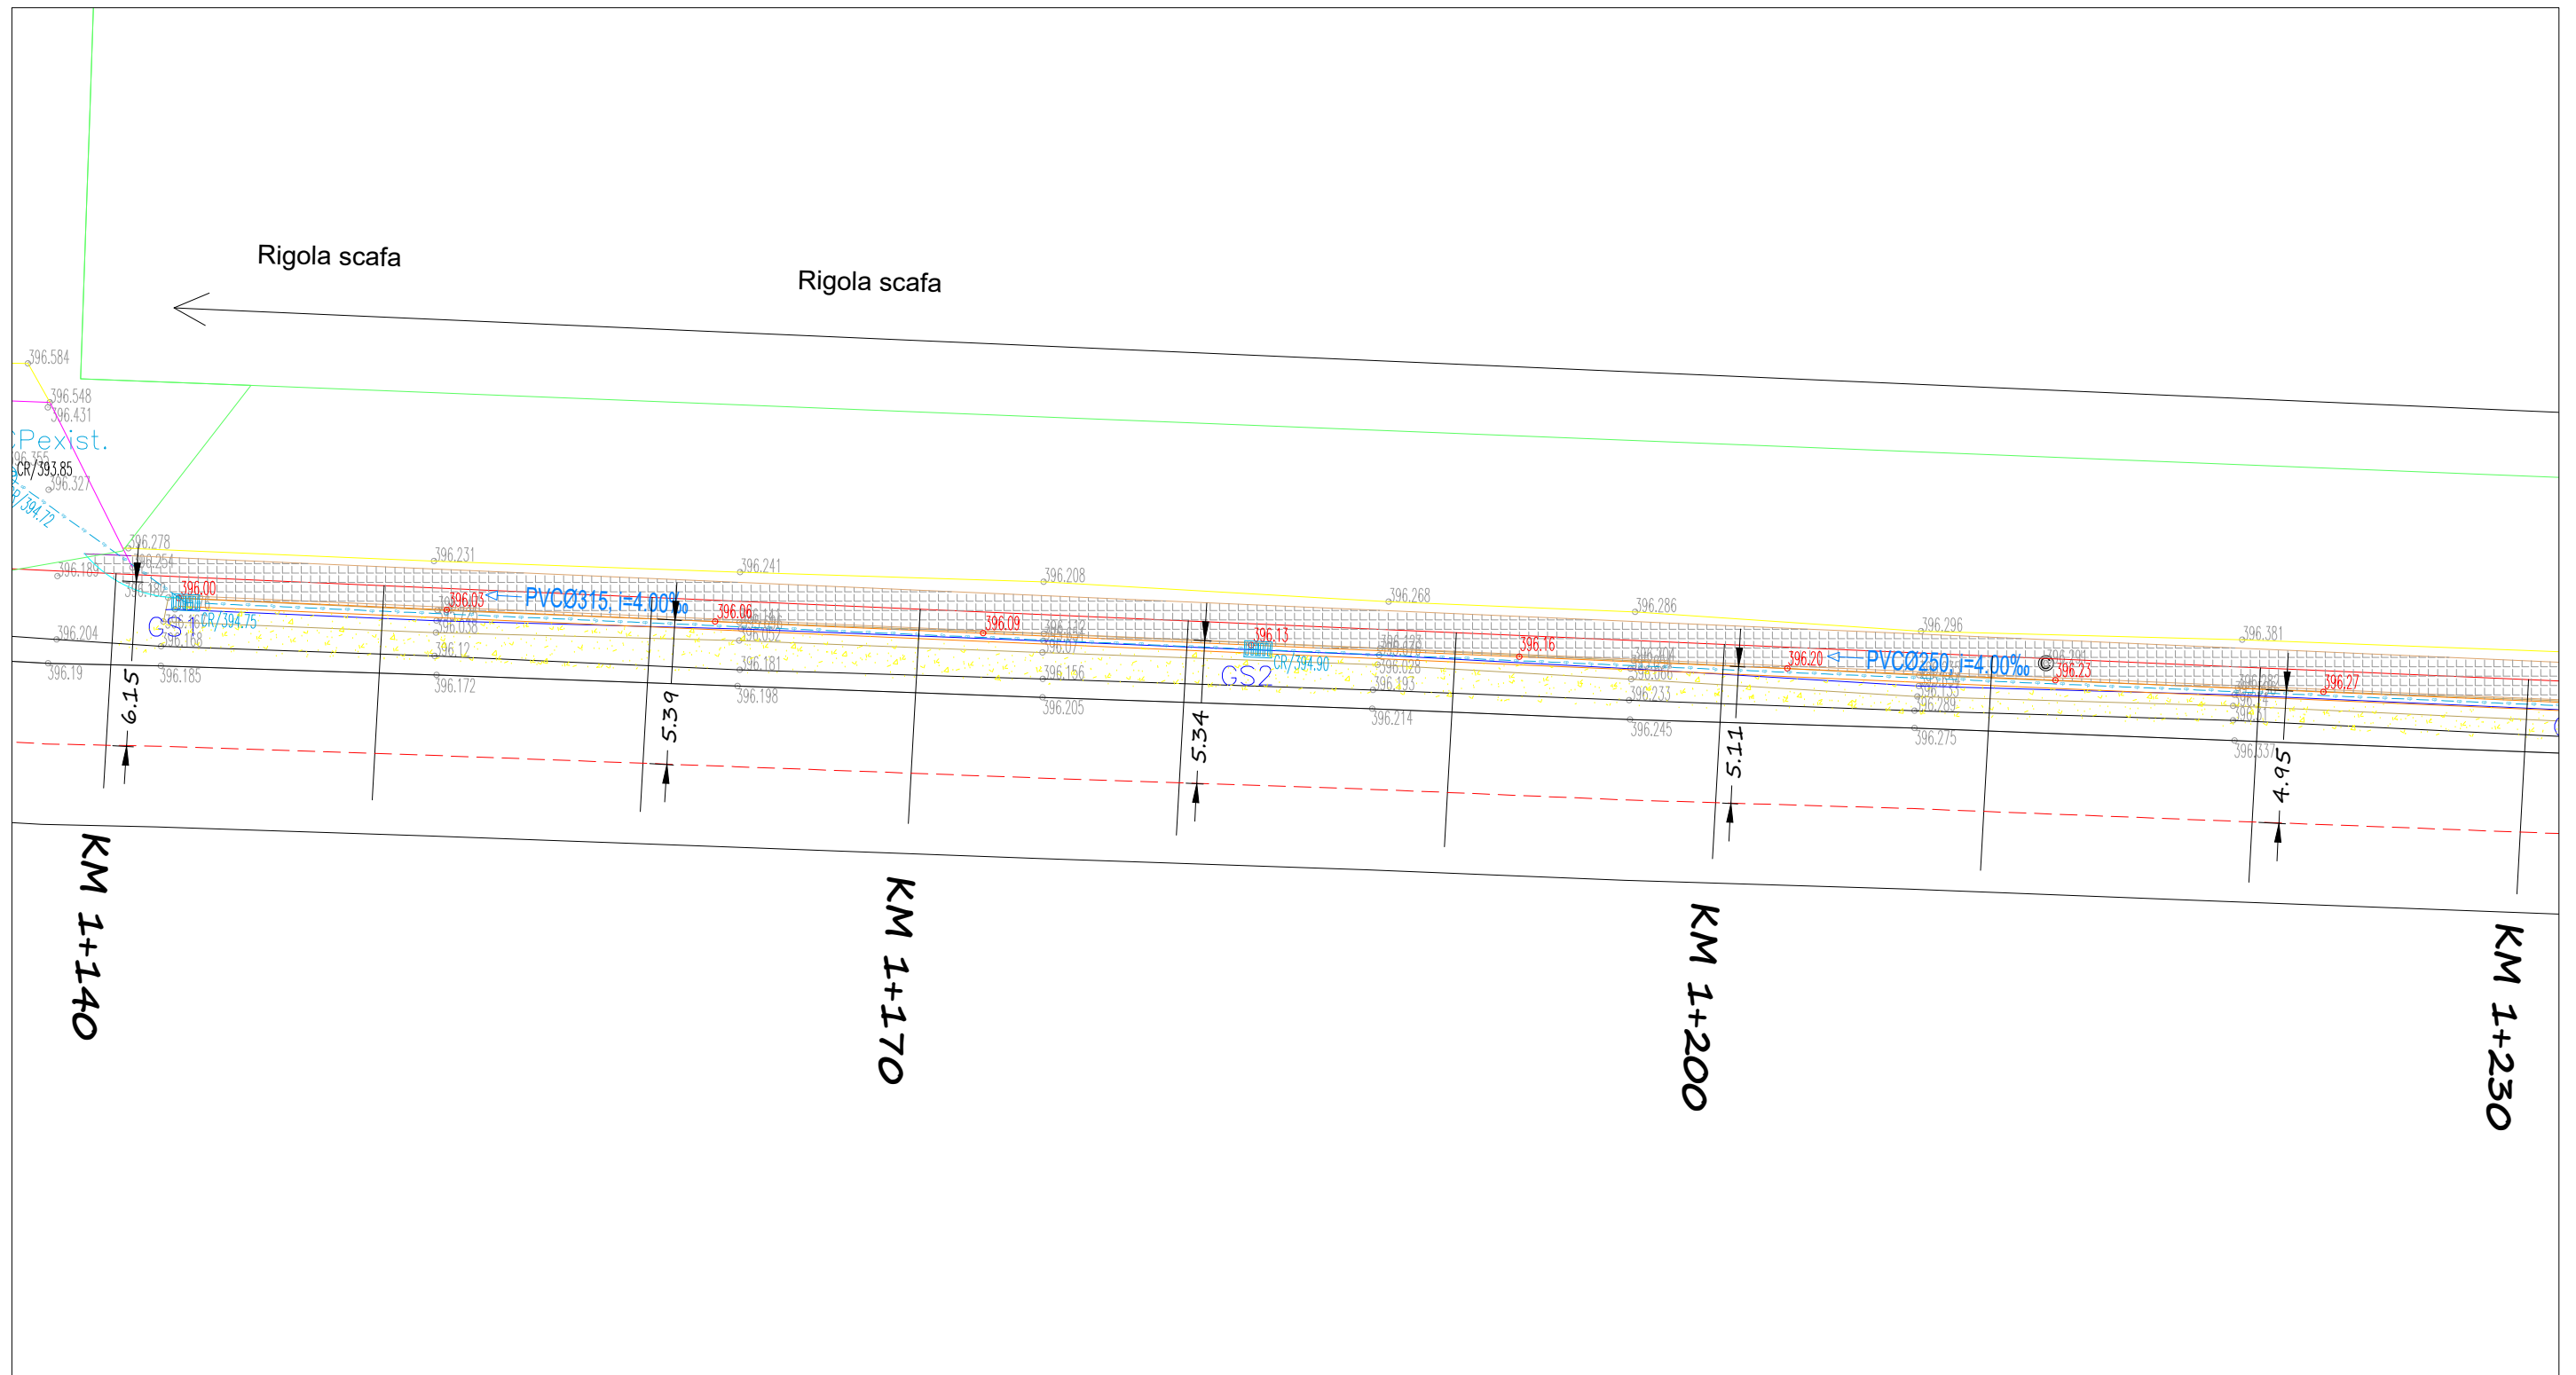


- Legenda:
- piatra pavaj 6cm - trotuar
  - piatra pavaj 8cm - acces la proprietati
  - zona verde
  - bordura 15x25 cu fanta 10cm
  - bordura 10x15
  - bordura 10x15 cu fanta 5cm
  - rigola scafa
  - rigola carosabila
  - canalizarea pluviala
  - gura de scurgere
  - camin de vizitare
  - canalizare pluviala

 <b>BB ROADS PROIECT S.R.L.</b> Odorheiu Secuiesc ,Str. Câmpului nr.7 Jud. Harghita Tel:0742942669,E-mail: bbproiect@gmail.com CUI: 35202436, Nr. de înreg.: J19/353/05.11.2015		Denumire proiect: <b>REABILITAREA TROTUAR ÎN STRADA TIMAFALVI TRONSON 2</b>		Proiect nr: <b>73/2023</b>
		Beneficiar: <b>ORAȘUL CRISTURU SECUIESC</b>		
Sef proiect	ing.Bálint Erzsébet		Scara: <b>1:250</b>	Faza proiect: <b>Proiect Tehnic+D.T.A.C</b>
Proiectat	ing.Bálint Erzsébet		Data: <b>08.2023</b>	<b>PLAN DE SITUAȚIE</b>
Desenat	ing.Bálint Erzsébet			

# PLAN DE SITUAȚIE

Scara :1:250

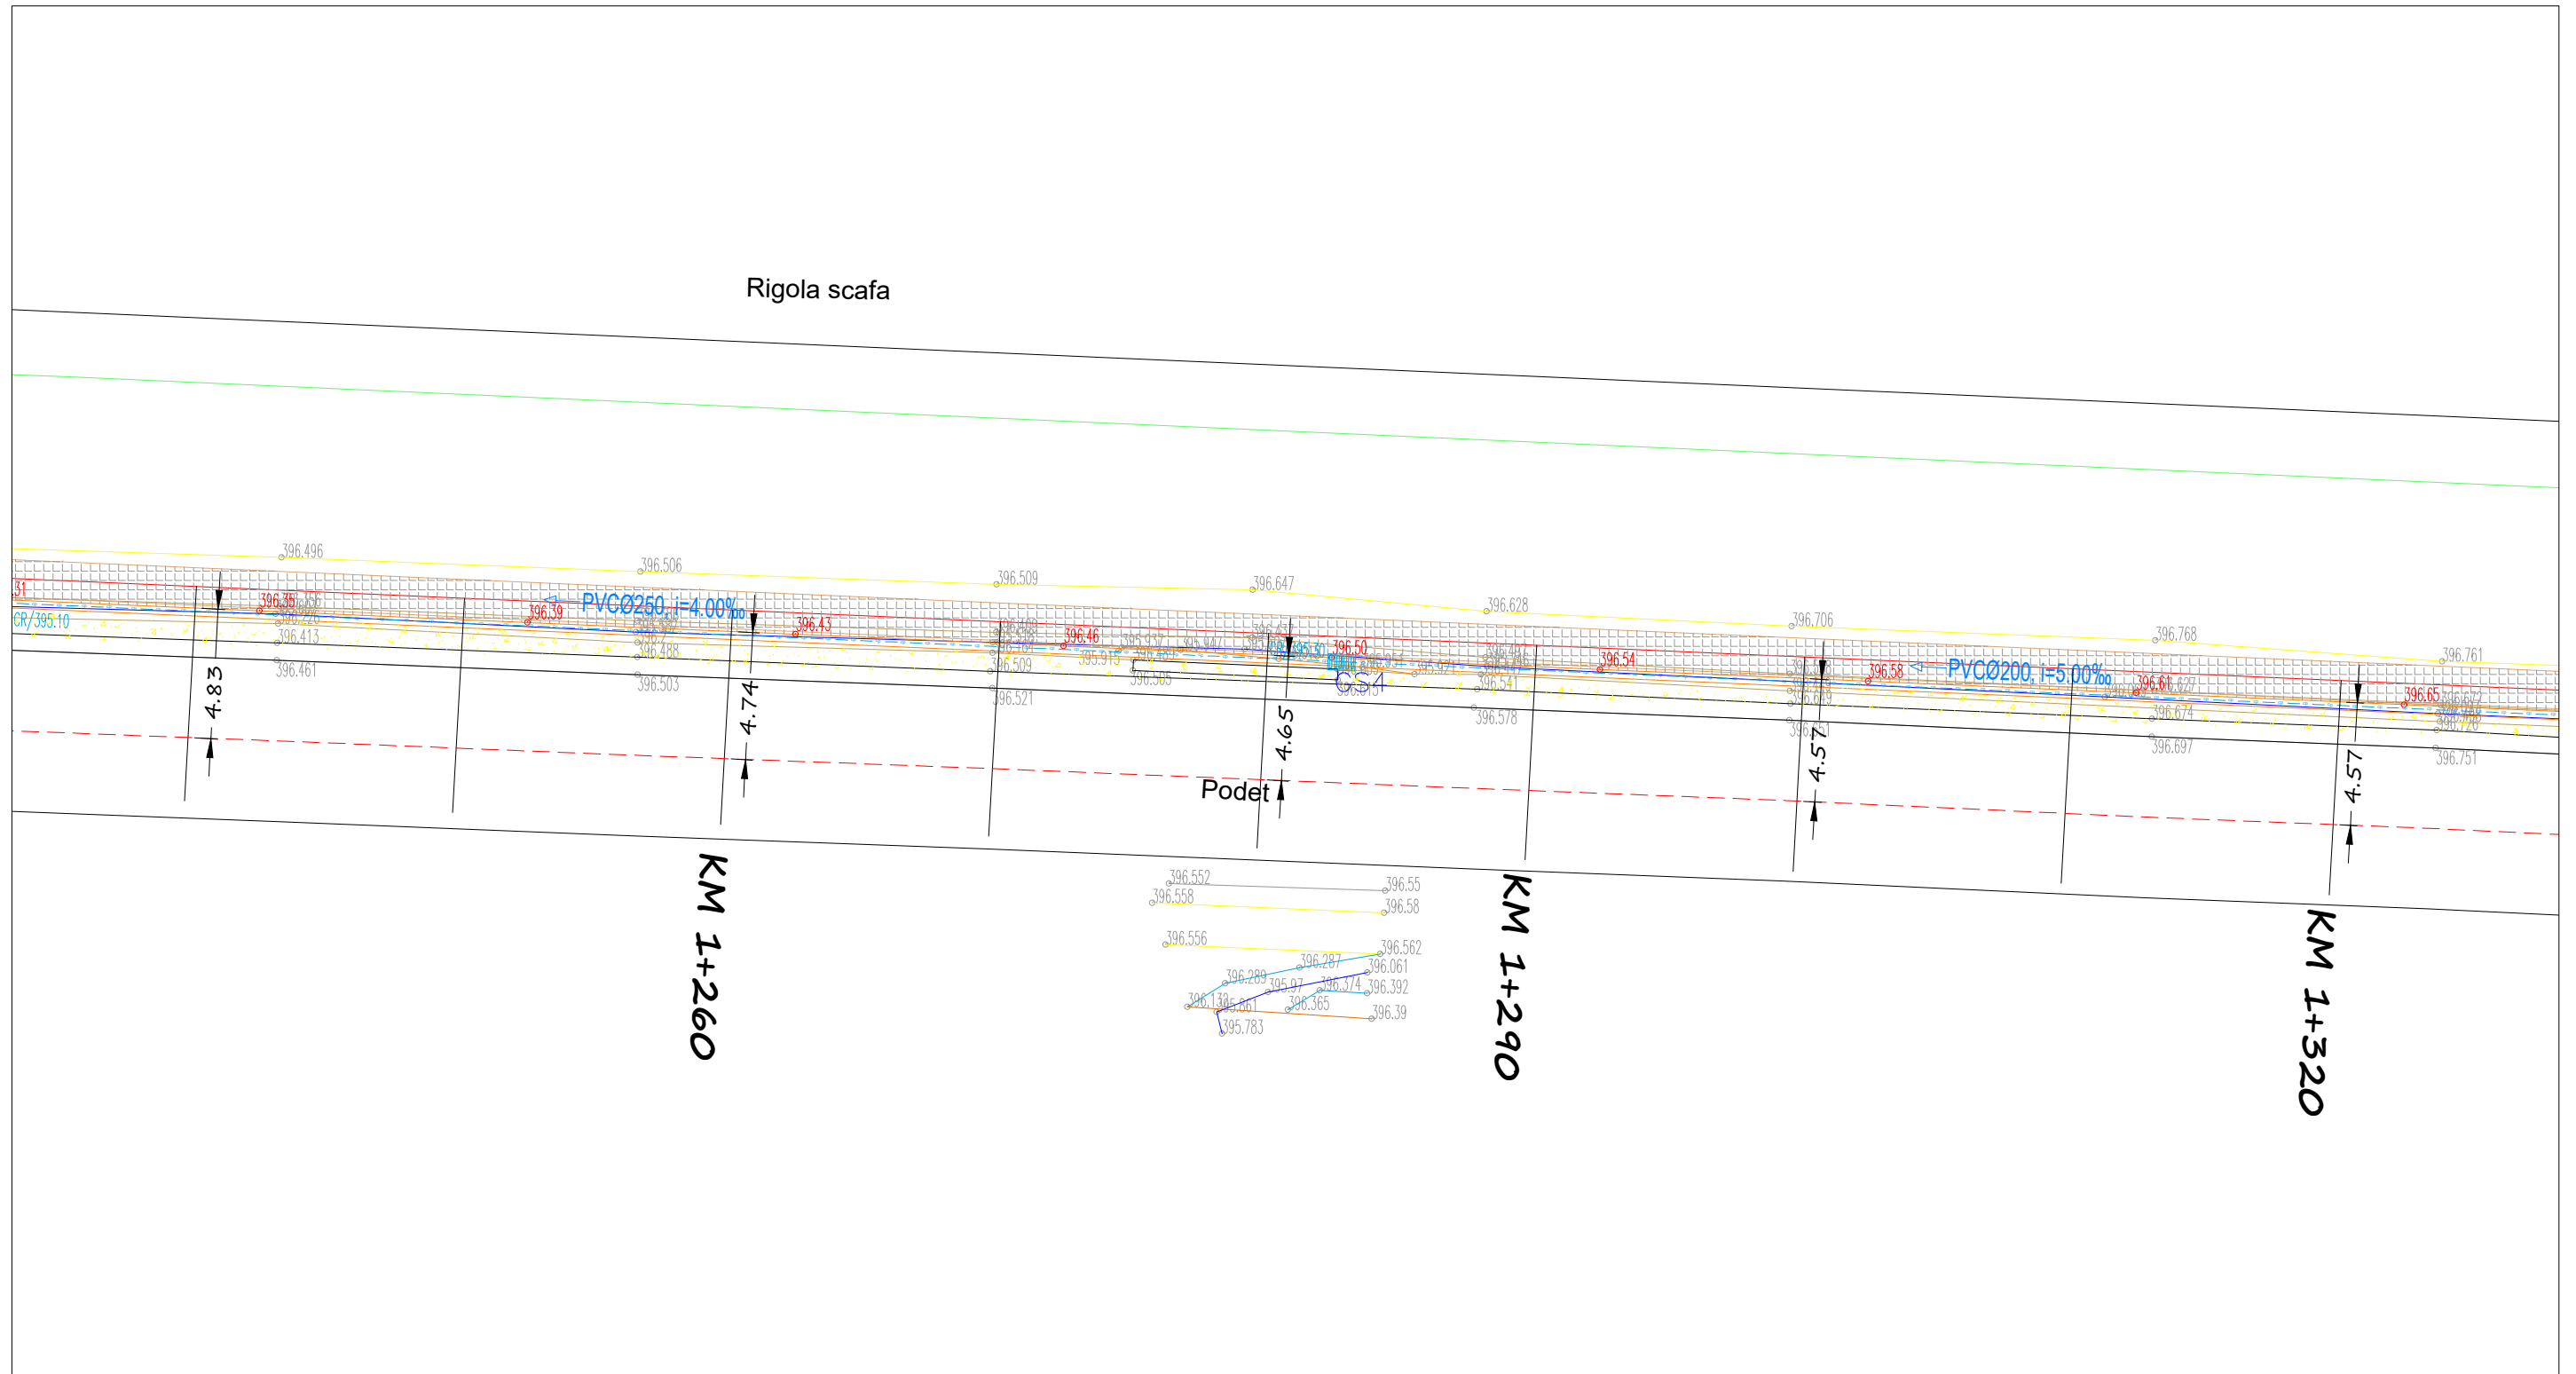


- Legenda:
- piatra pavaj 6cm - trotuar
  - piatra pavaj 8cm - acces la proprietati
  - zona verde
  - bordura 15x25 cu fanta 10cm
  - bordura 10x15
  - bordura 10x15 cu fanta 5cm
  - rigola scafa
  - rigola carosabila
  - canalizarea pluviala
  - gura de scurgere
  - camin de vizitare
  - canalizare pluviala

<p><b>BB ROADS PROIECT S.R.L.</b>                  Odorheiu Secuiesc, Str. Câmpului nr.7                  Jud. Harghita                  Tel: 0742942669, E-mail: bbproiect@gmail.com                  CUI: 35202436, Nr. de înreg.: J19/353/05.11.2015</p>		Denumire proiect: REABILITAREA TROTUAR ÎN STRADA TIMAFALVI TRONSON 2		Proiect nr: 73/2023		
		Beneficiar: ORAȘUL CRISTURU SECUIESC				
Sef proiect	ing. Bálint Erzsébet		Scara: 1:250	PLAN DE SITUAȚIE	Faza proiect: Proiect Tehnic+D.T.A.C	
Proiectat	ing. Bálint Erzsébet				Data: 08.2023	Plansa nr.: PS.07
Desenat	ing. Bálint Erzsébet					

# PLAN DE SITUAȚIE

Scara :1:250

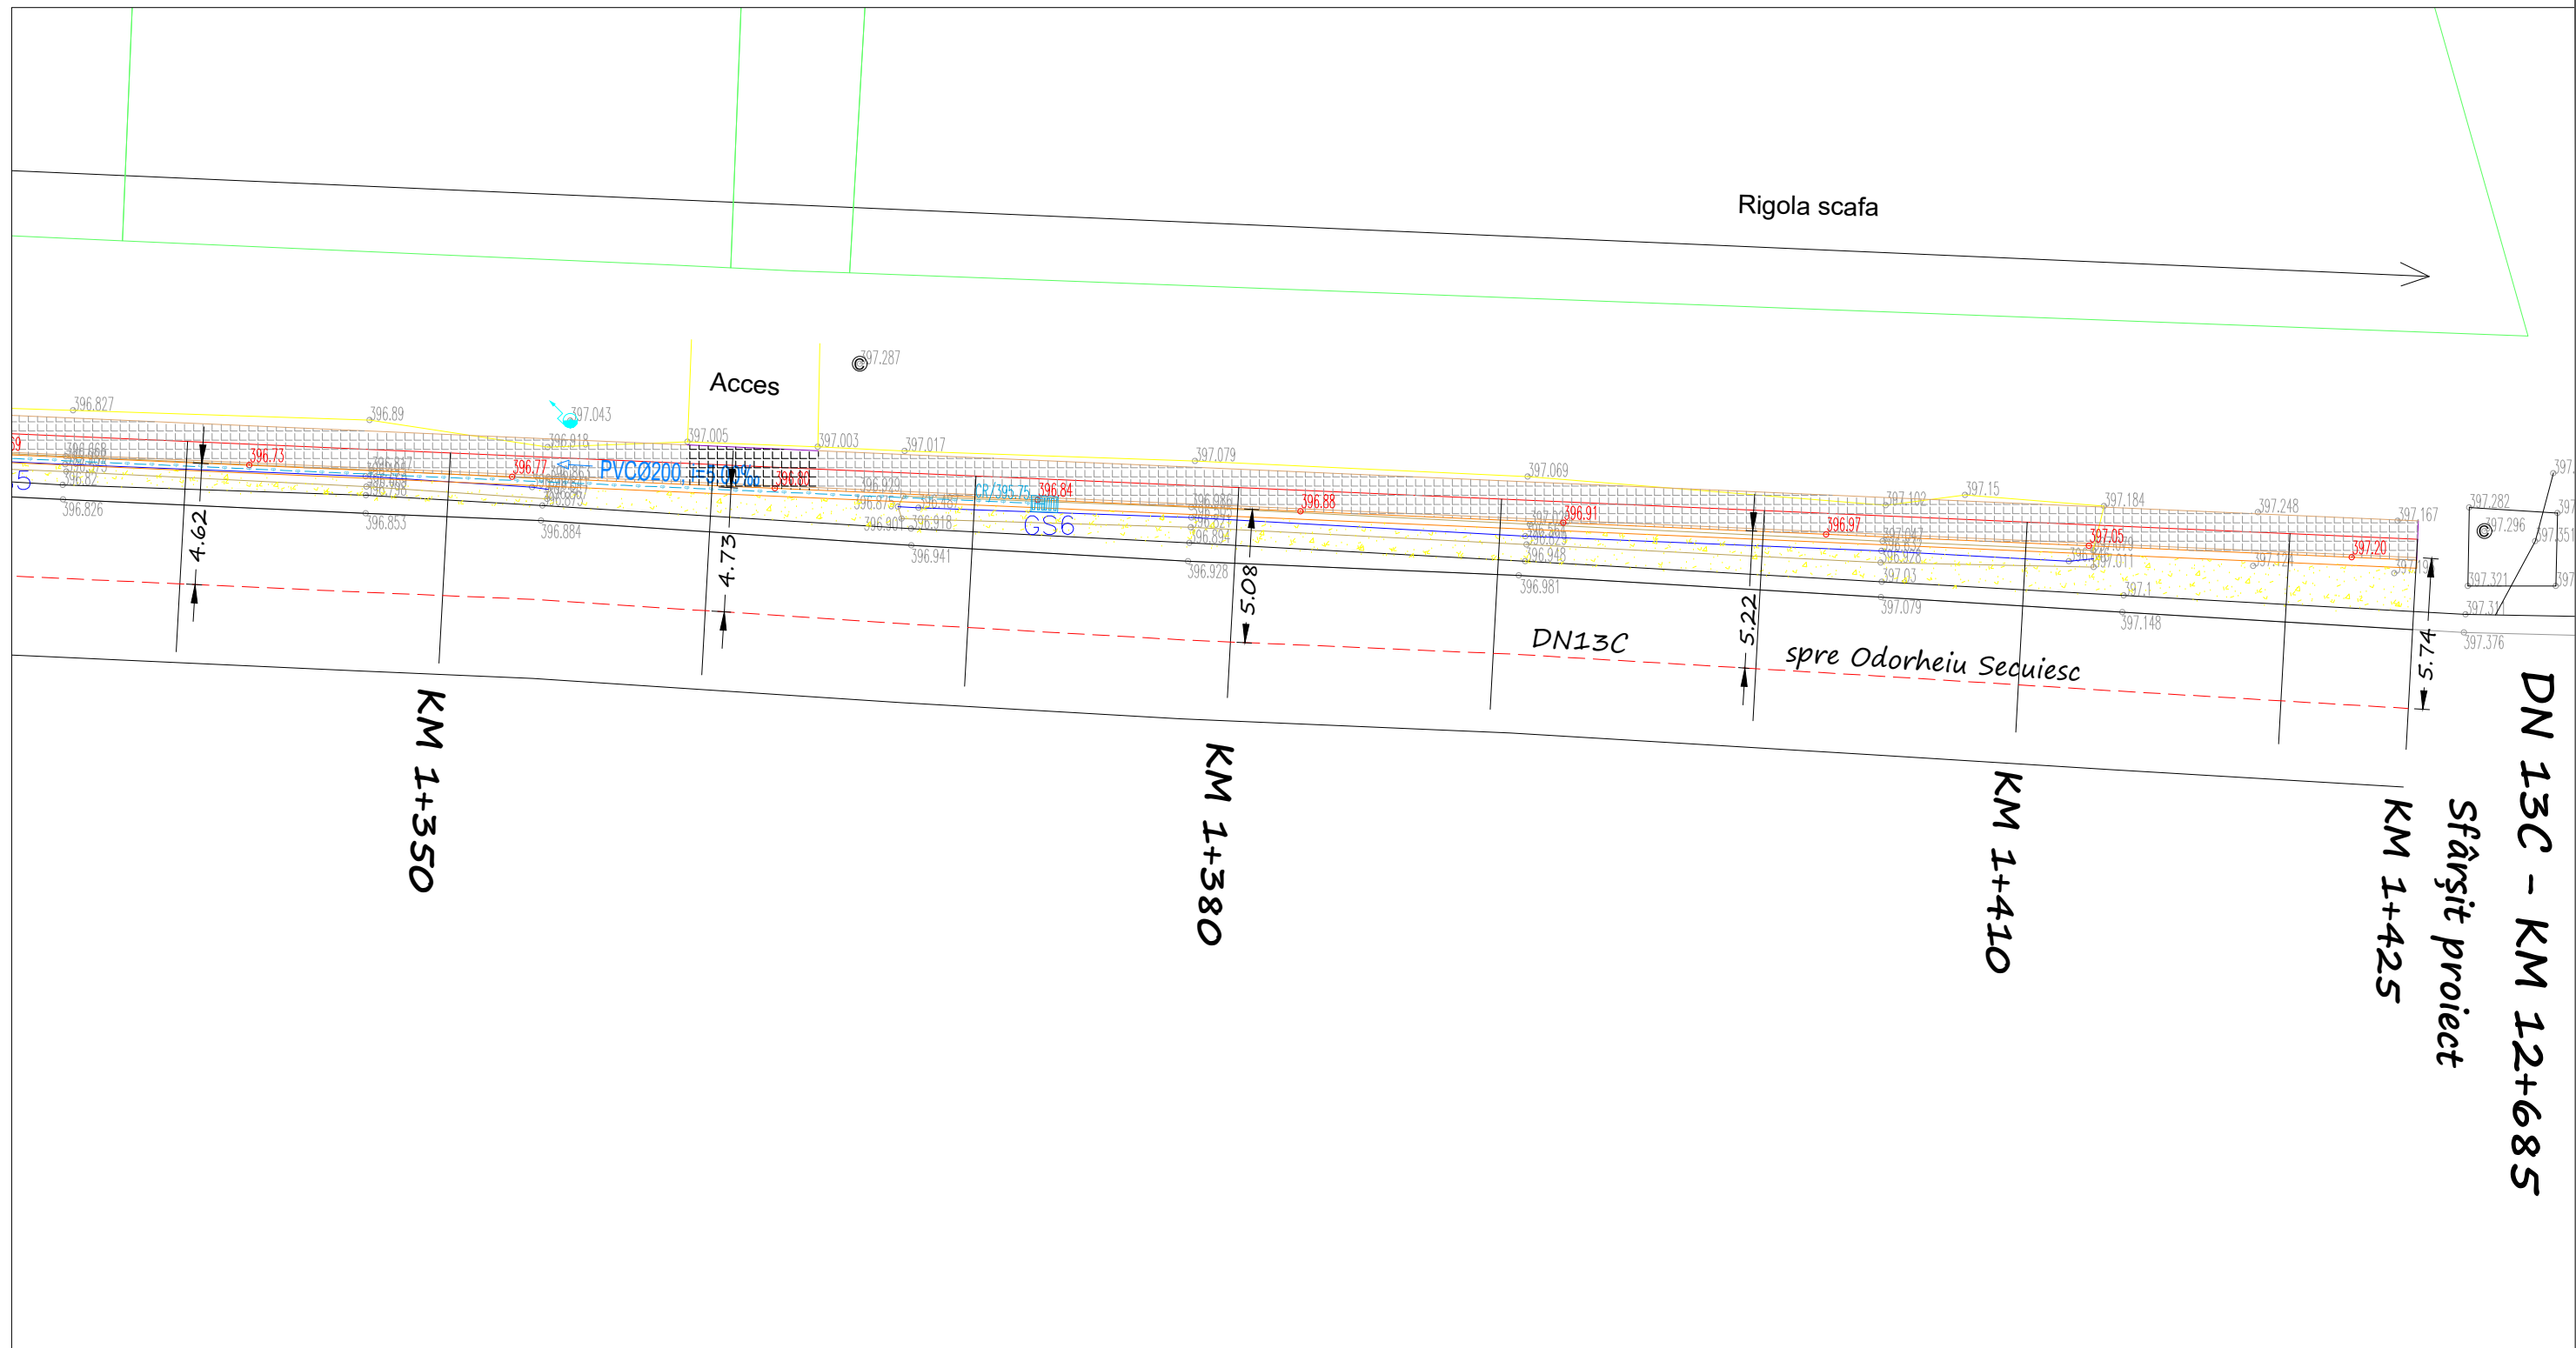


- Legenda:
- piatra pavaj 6cm - trotuar
  - piatra pavaj 8cm - acces la proprietati
  - zona verde
  - bordura 15x25 cu fanta 10cm
  - bordura 10x15
  - bordura 10x15 cu fanta 5cm
  - rigola scafa
  - rigola carosabila
  - canalizarea pluviala
  - gura de scurgere
  - camin de vizitare
  - canalizare pluviala

<p><b>BB ROADS PROIECT S.R.L.</b>                  Odorheiu Secuiesc ,Str. Câmpului nr.7                  Jud. Harghita                  Tel:0742942669,E-mail: bbproiect@gmail.com                  CUI: 35202436, Nr. de înreg.: J19/353/05.11.2015</p>		Denumire proiect: REABILITAREA TROTUAR ÎN STRADA TIMAFALVI TRONSON 2		Proiect nr: 73/2023
		Beneficiar: ORAȘUL CRISTURU SECUIESC		
Sef proiect	ing.Bálint Erzsébet		Scara: 1:250	Faza proiect: Proiect Tehnic+D.T.A.C
Proiectat	ing.Bálint Erzsébet			
Desenat	ing.Bálint Erzsébet			
			Data: 08.2023	PLANSĂ NR.: PS.08
<b>PLAN DE SITUAȚIE</b>				

# PROFIL LONGITUDINAL


Scara :1:1000

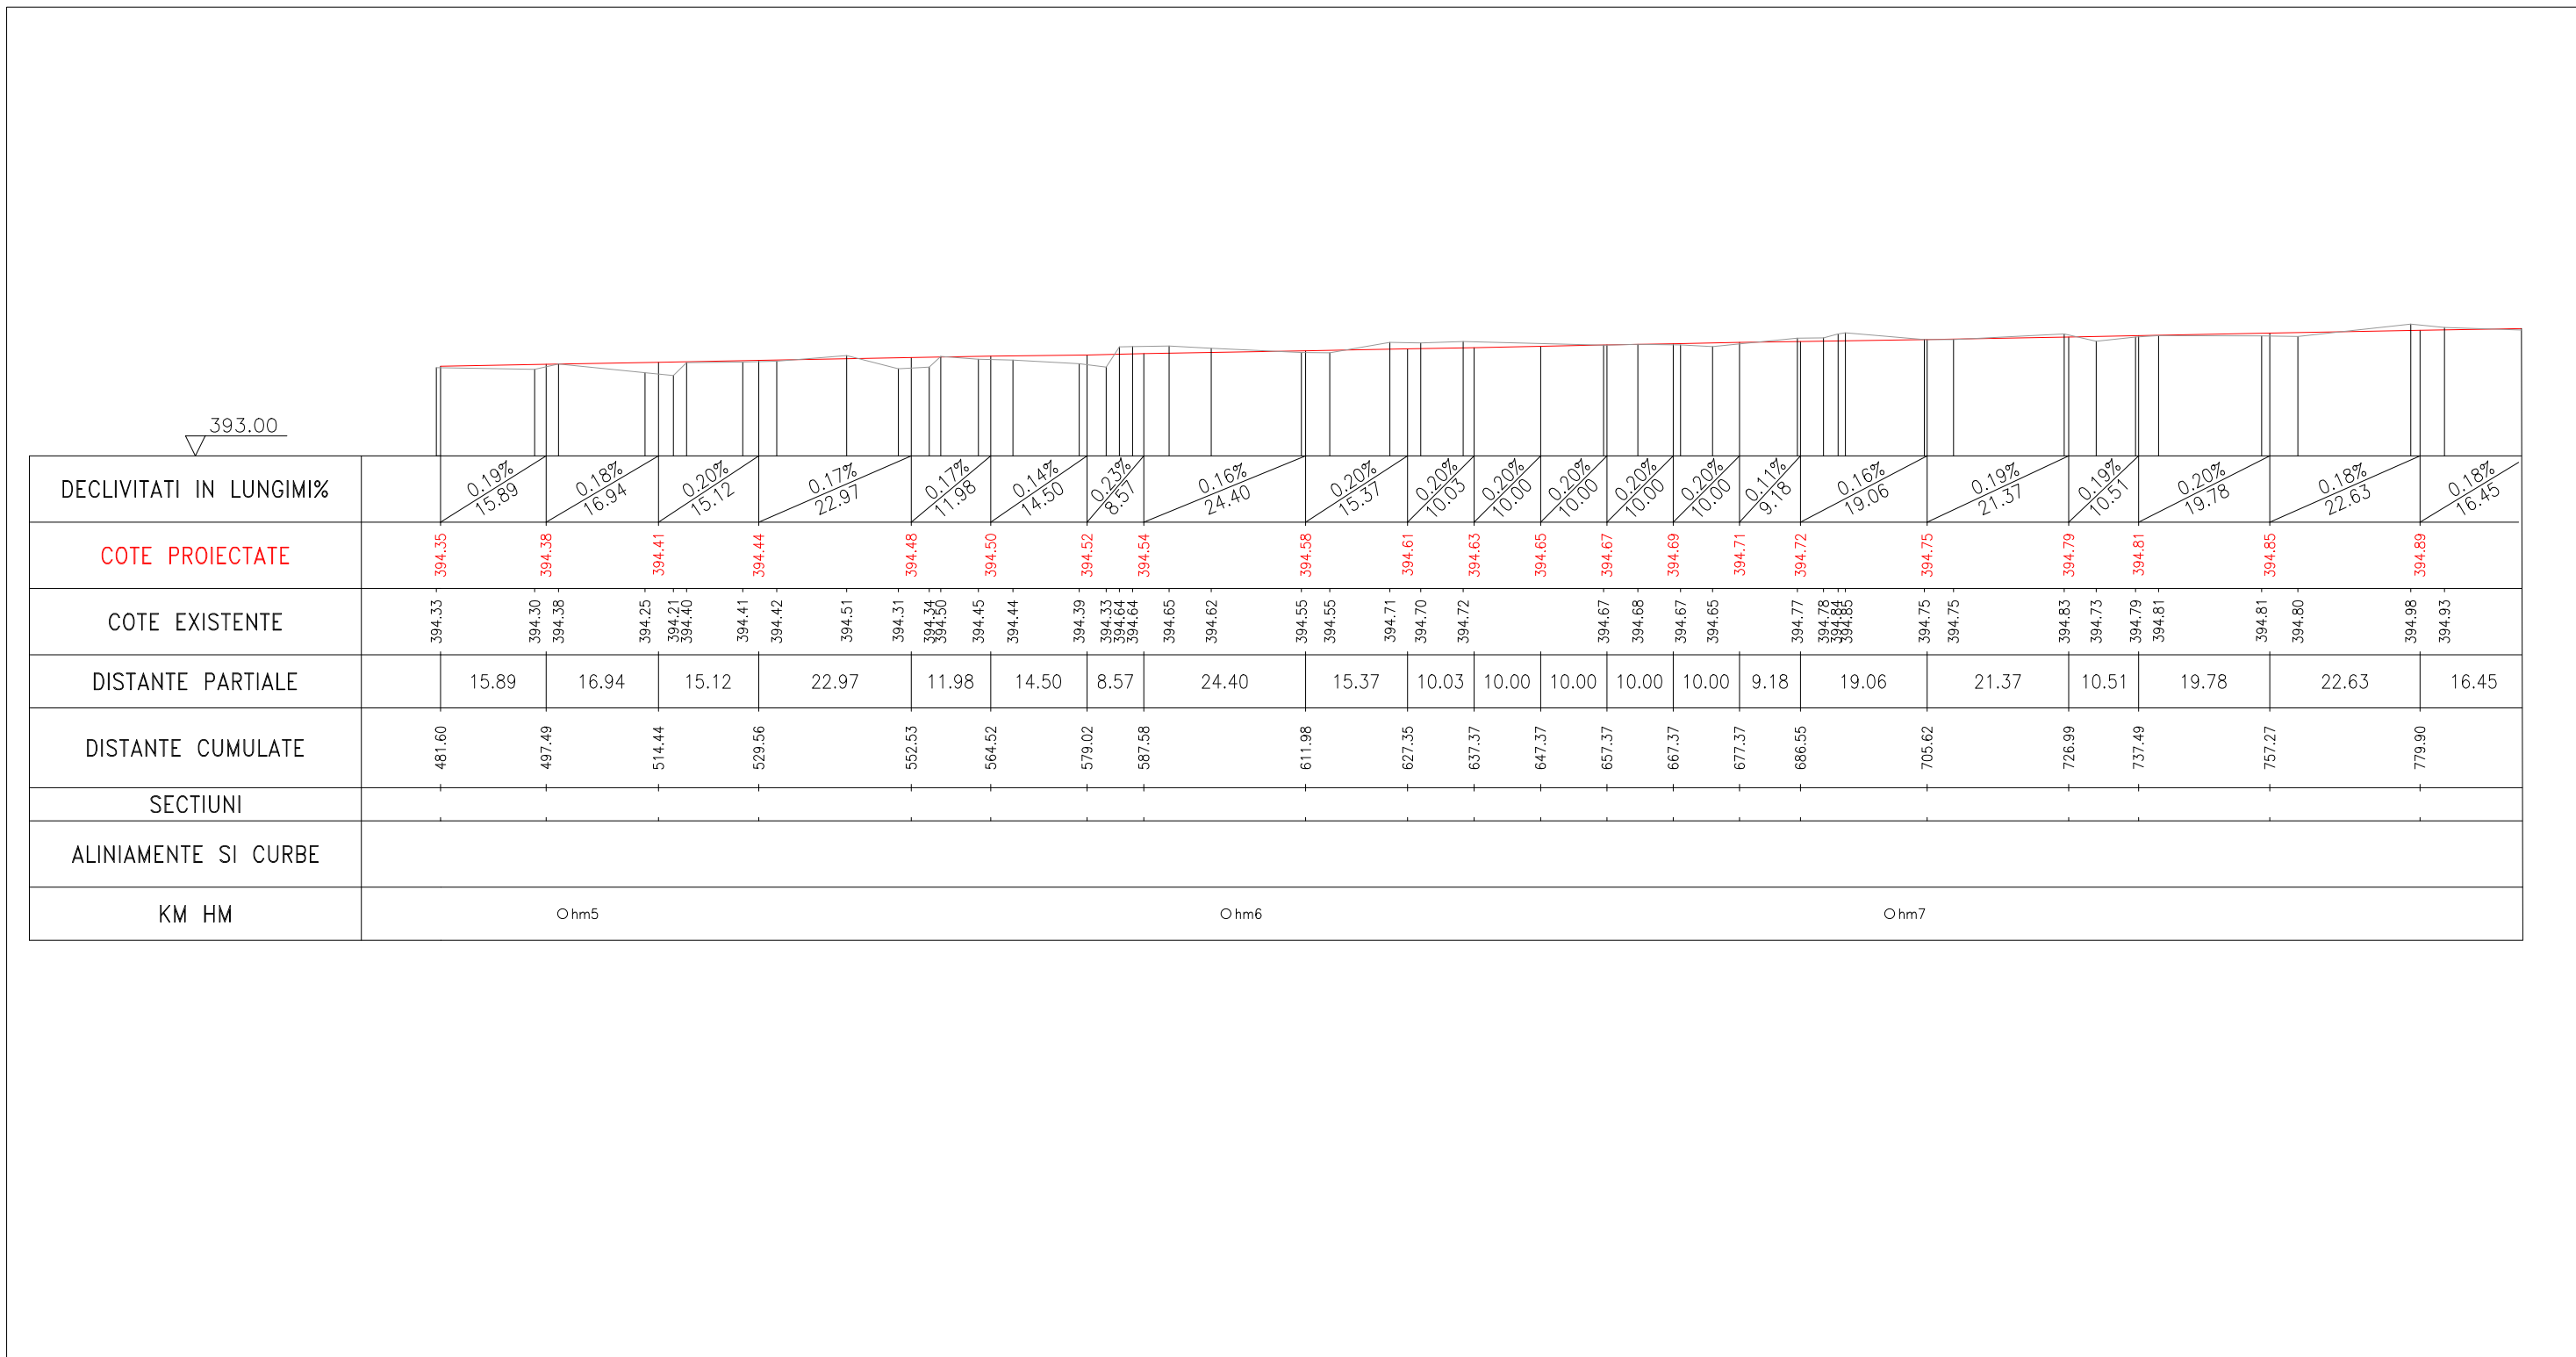

<b>BB ROADS PROIECT S.R.L.</b> Odorheiu Secuiesc, Str.Câmpului nr.7 Jud. Harghita Tel:0742942669,E-mail: bbproiect@gmail.com CUI: 35202436, Nr. de înreg.: J19/353/05.11.2015			Denumire proiect: REABILITAREA TROTUAR ÎN STRADA TIMAFALVI TRONSON 2 Beneficiar: ORAȘUL CRISTURU SECUIESC		Proiect nr: 73/2023
Sef proiect	ing.Bálint Erzsébet		Scara: 1:1000 Data: 08.2023	<b>PROFIL LONGITUDINAL</b>	Faza proiect: Proiect Tehnic+D.T.A.C
Proiectat	ing.Bálint Erzsébet				Plansa nr.: PL01
Desenat	ing.Bálint Erzsébet				

# PROFIL LONGITUDINAL


Scara :1:1000

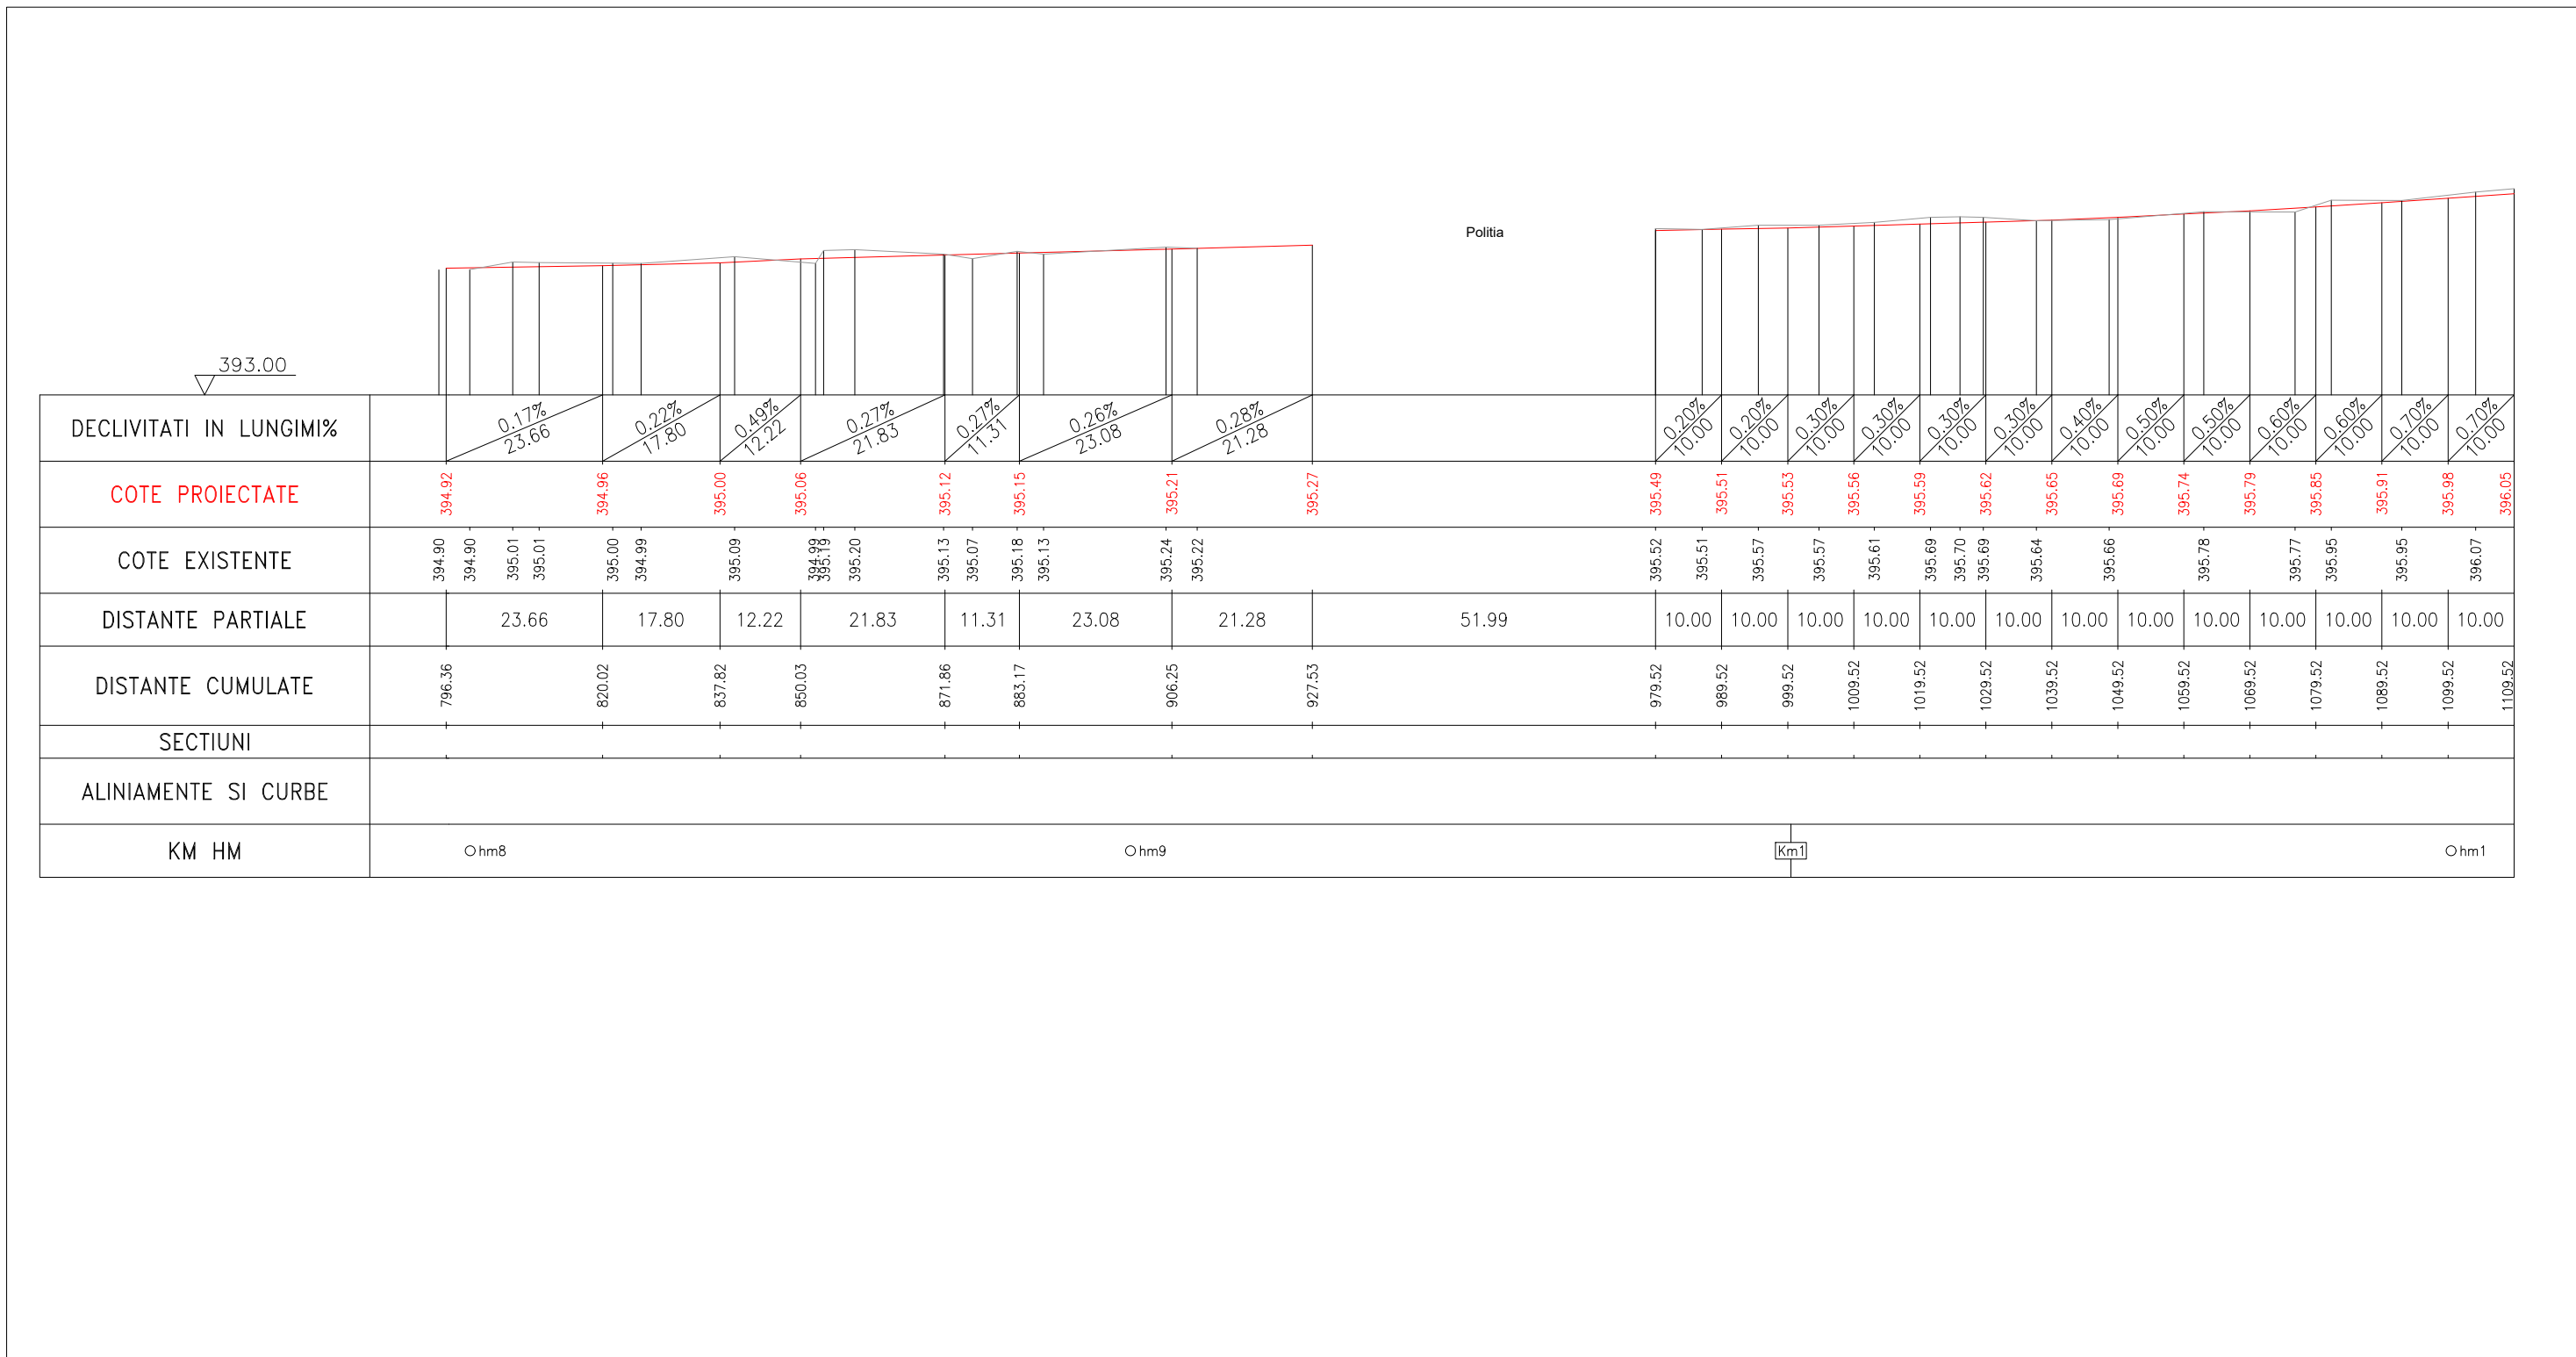

<b>BB ROADS PROIECT S.R.L.</b> Odorheiu Secuiesc, Str.Câmpului nr.7 Jud. Harghita Tel:0742942669,E-mail: bbproiect@gmail.com CUI: 35202436, Nr. de înreg.: J19/353/05.11.2015			Denumire proiect: REABILITAREA TROTUAR ÎN STRADA TIMAFALVI TRONSON 2 Beneficiar: ORAȘUL CRISTURU SECUIESC		Proiect nr: 73/2023
Sef proiect	ing.Bálint Erzsébet		Scara: 1:1000 Data: 08.2023	<b>PROFIL LONGITUDINAL</b>	Faza proiect: Proiect Tehnic+D.T.A.C
Proiectat	ing.Bálint Erzsébet				Plansa nr.:
Desenat	ing.Bálint Erzsébet				PL.02

# PROFIL LONGITUDINAL

Scara :1:1000

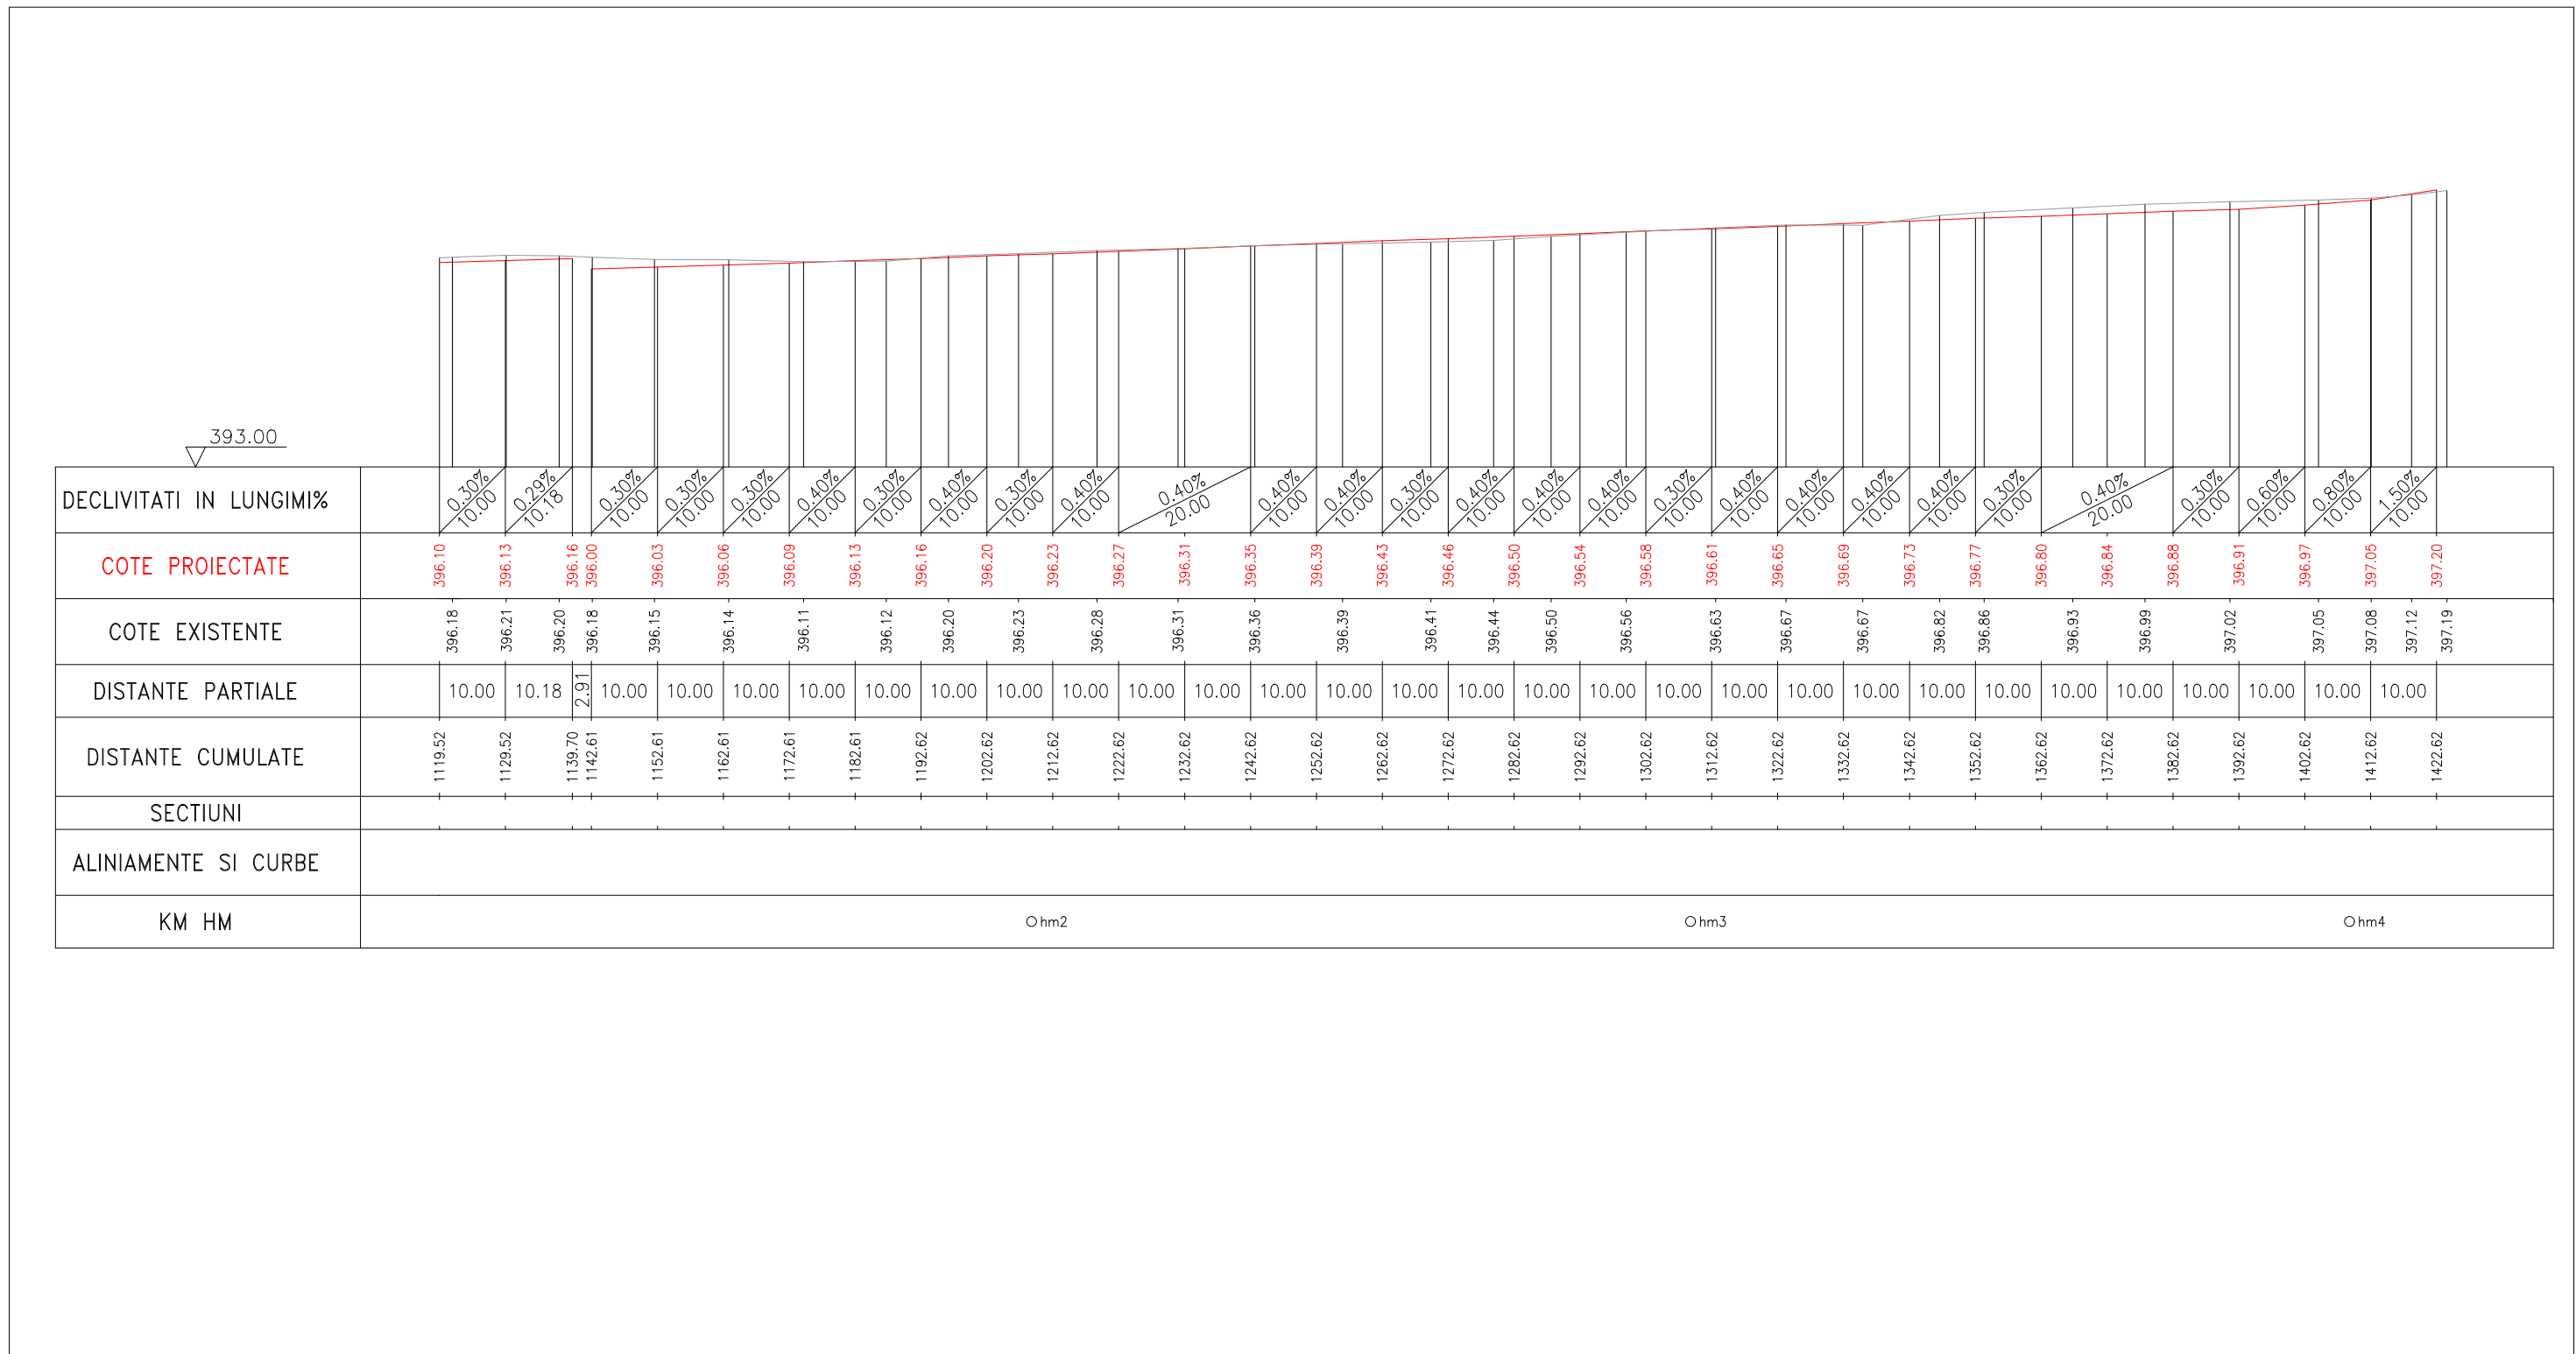


<b>BB ROADS PROIECT S.R.L.</b> Odorheiu Secuiesc, Str.Câmpului nr.7 Jud. Harghita Tel:0742942669,E-mail: bbproiect@gmail.com CUI: 35202436, Nr. de înreg.: J19/353/05.11.2015			Denumire proiect: <b>REABILITAREA TROTUAR ÎN STRADA TIMAFALVI TRONSON 2</b>		Proiect nr: <b>73/2023</b>	
			Beneficiar: <b>ORAȘUL CRISTURU SECUIESC</b>			
Sef proiect	ing.Bálint Erzsébet		Scara: <b>1:1000</b>	<b>PROFIL LONGITUDINAL</b>	Faza proiect: <b>Proiect</b>	
Proiectat	ing.Bálint Erzsébet				Data: <b>08.2023</b>	Tehnic+D.T.A.C
Desenat	ing.Bálint Erzsébet					Plansa nr.: <b>PL03</b>

# PROFIL TRANSVERSAL TIP I

Scara :1:40

km 0+481 - 0+928

Limita de  
proprietate

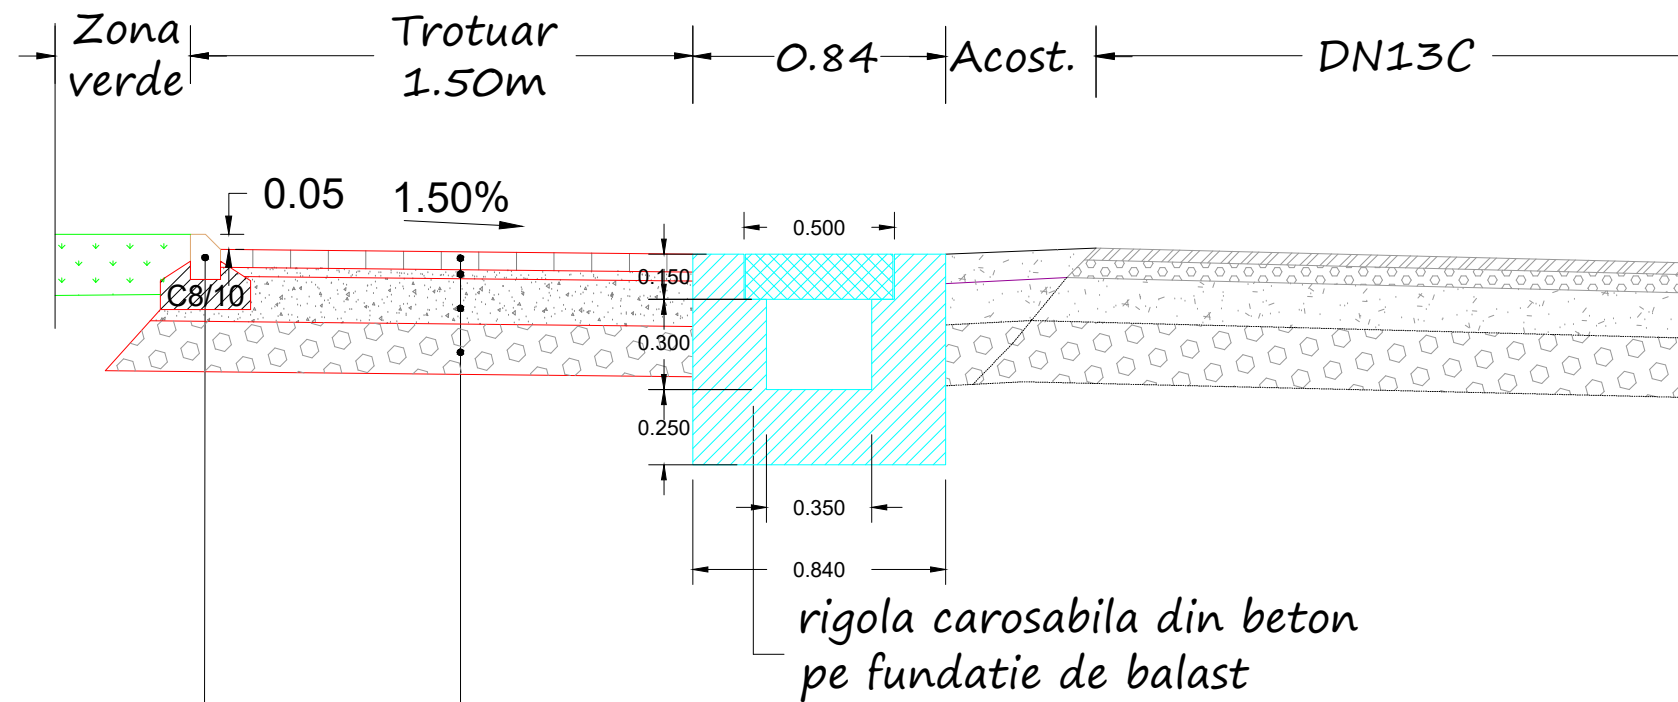

- 6 cm piatra pavaj (8cm la acces la proprietati)
- 4 cm strat de nisip pilonat
- 15 cm piatra sparta
- 20 cm balast
- fundatie existenta


bordura prefabricata 10x15 cm cu fanta de 5cm  
pe fundatie de beton C8/10

<b>BB ROADS PROIECT S.R.L.</b> Odorheiu Secuiesc, Str.Câmpului nr.7 Jud. Harghita Tel:0742942669,E-mail: bbproiect@gmail.com CUI: 35202436, Nr. de înreg.: J19/353/05.11.2015			Denumire proiect: REABILITAREA TROTUAR ÎN STRADA TIMAFALVI TRONSON 2		Proiect nr: 73/2023	
			Beneficiar: ORAȘUL CRISTURU SECUIESC			
Sef proiect	ing.Bálint Erzsébet	<i>[Signature]</i>	Scara: 1:40	PROFIL TRANSVERSALE TIP I	Faza Proiect: Proiect	
Proiectat	ing.Bálint Erzsébet	<i>[Signature]</i>			Data: 08.2023	Plansa nr.: PTT.01
Desenat	ing.Bálint Erzsébet	<i>[Signature]</i>				

# PROFIL TRANSVERSAL TIP II

Scara :1:40

km 1+141 - 1+425

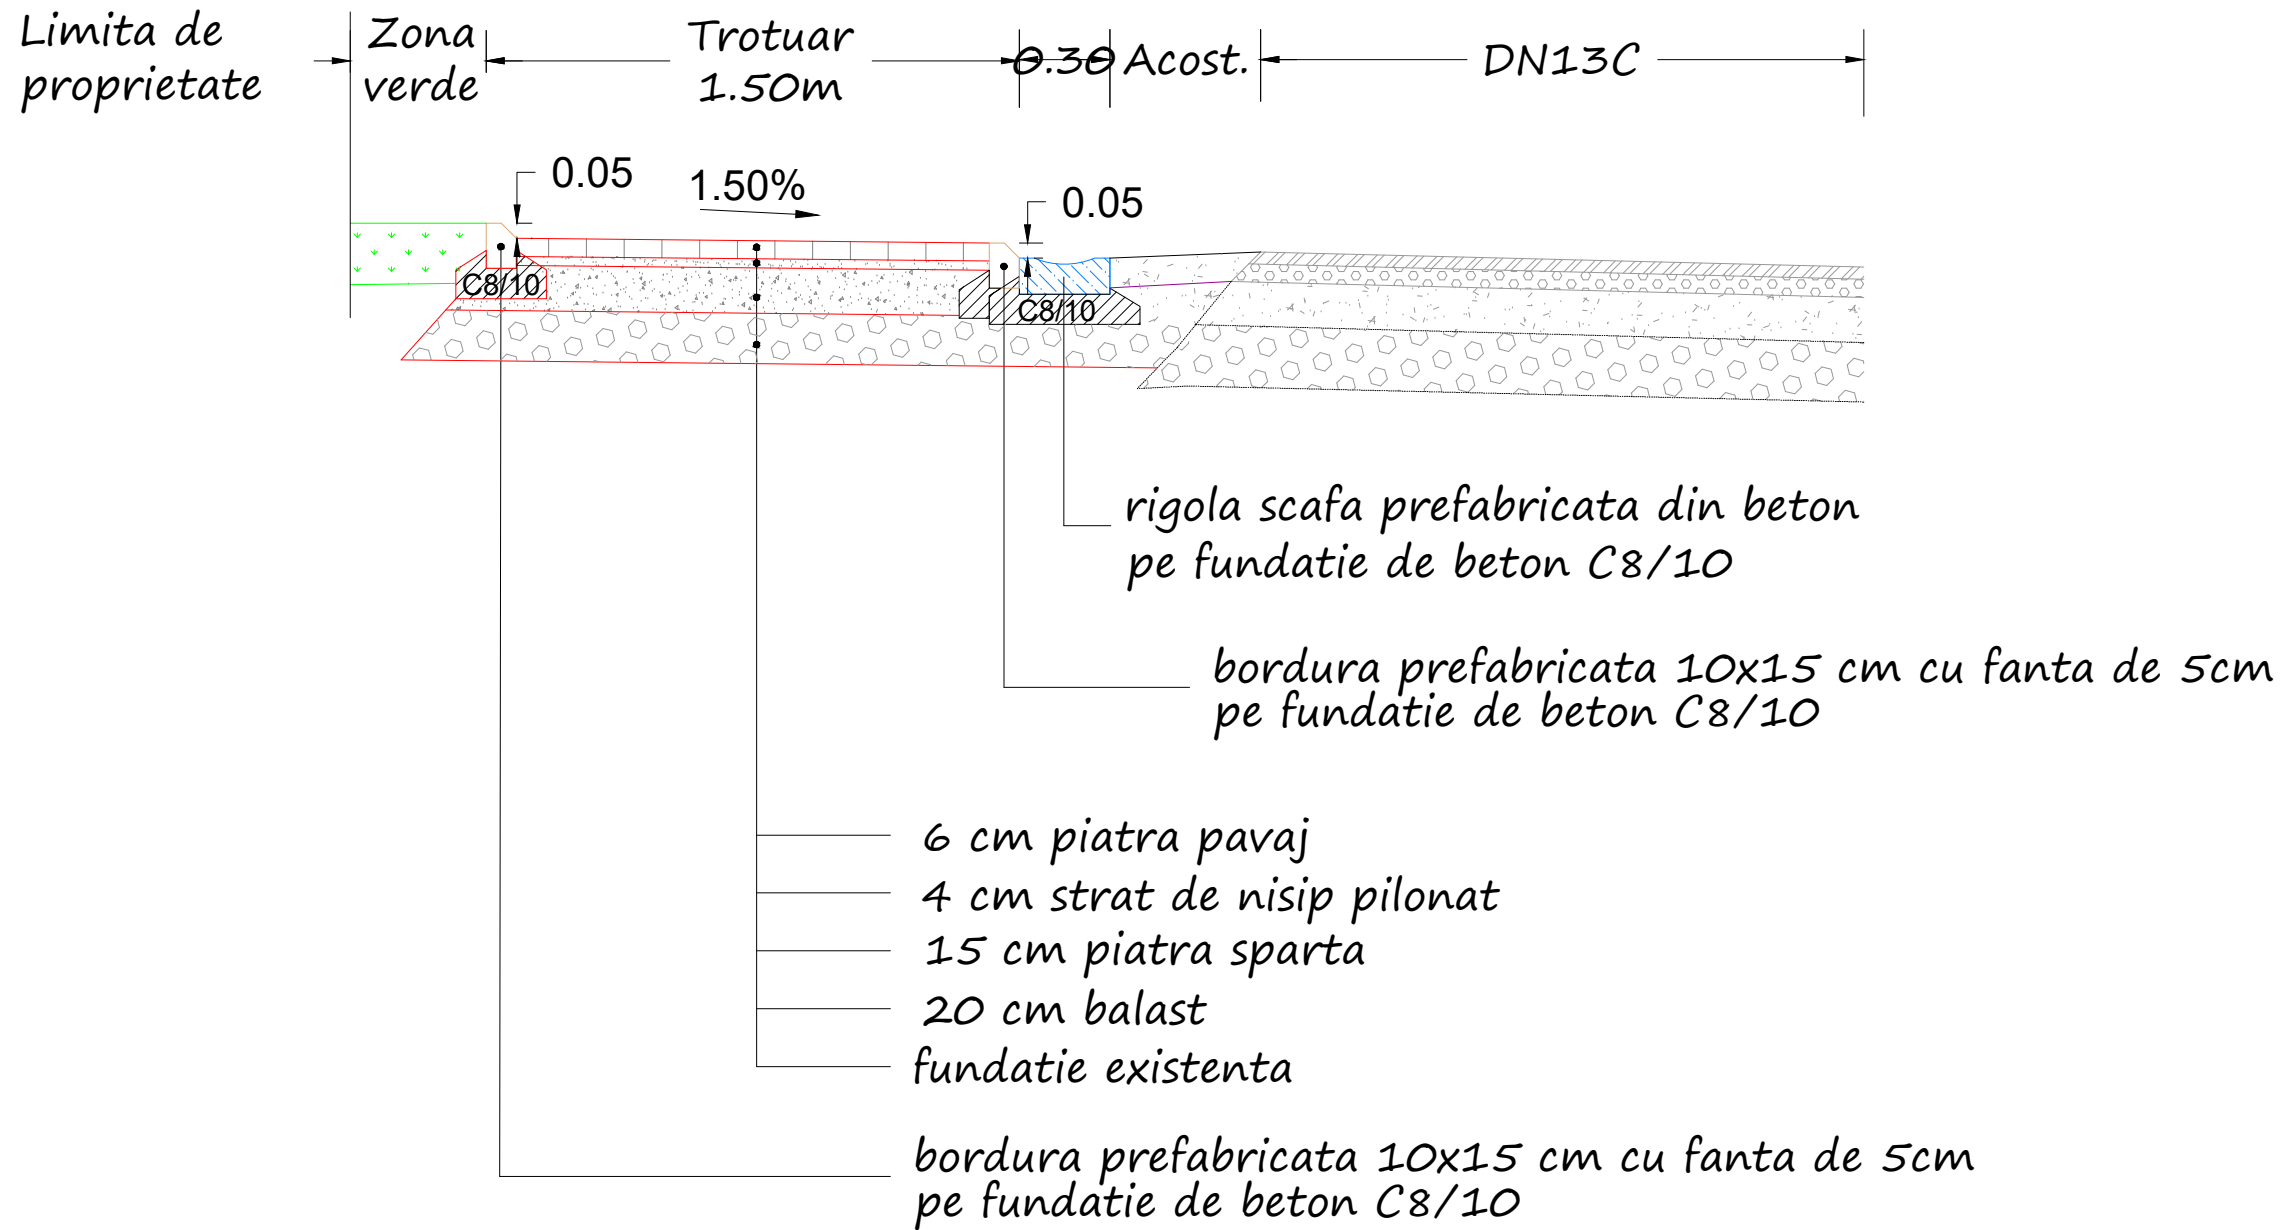

<b>BB ROADS PROIECT S.R.L.</b> Odorheiu Secuiesc, Str.Câmpului nr.7 Jud. Harghita Tel:0742942669,E-mail: bbproiect@gmail.com CUI: 35202436, Nr. de înreg.: J19/353/05.11.2015			Denumire proiect: REABILITAREA TROTUAR ÎN STRADA TIMAFALVI TRONSON 2		Proiect nr: 73/2023	
			Beneficiar: ORAȘUL CRISTURU SECUIESC			
Sef proiect	ing.Bálint Erzsébet	<i>[Signature]</i>	Scara: 1:40	<b>PROFILE TRANSVERSALE TIP II</b>	Faza Proiect: Proiect Tehnic+D.T.A.C	
Proiectat	ing.Bálint Erzsébet	<i>[Signature]</i>			Data: 08.2023	Plansa nr.:
Desenat	ing.Bálint Erzsébet	<i>[Signature]</i>				PTT.02